L E G E N D A:

BRANŻA DROGOWA

- GRANICA ROBÓT BUDOWLANYCH
- 1+100 PROJEKTOWANY OŚ JEZDNI
- PROJEKTOWANY KRAWĘŻNIK
- PROJEKTOWANE OBRZEŻE
- PROJEKTOWANY OBNIŻONY KRAWĘŻNIK
- PROJEKTOWANE WYGRODZENIE
- PROJEKTOWANE SŁUPKI U-12C
- PROJEKTOWANA WIATA PRZYSTANKOWA
- PROJEKTOWANE STOJAKI NA ROWERY
- PROJEKTOWANY EKRAN AKUSTYCZNY
- PROJEKTOWANE TOROWISKO

BRANŻA SANITARNA - WODOCIĄGI

- PROJEKTOWANA TRASA WODICIĄGU
- PROJEKTOWANA RURA OCHRONNA

BRANZA SANITARNA - SIECI CIEPLNE

- PROJEKTOWANA RURA OCHRONNA
- ZABEZPIECZENIE ISTNIEJĄCEJ SIECI CIEPLNEJ

BRANZA SANITARNA - SIECI GAZOWE

- PROJEKTOWANA SIEĆ GAZOWA

BRANŻA SANITARNA - ODWODNIENIE

- PROJEKTOWANE ODWODNIENIE JEZDNI
- PROJEKTOWANE ODWODNIENIE TOROWISKA
- PROJEKTOWANE ODWODNIENIE ZWROTNIC
- PROJEKTOWANY DRENAŻ TOROWISKA
- PROJEKTOWANE LINIOWE ODWODNIENIE TOROWISKA
- PROJEKTOWANA STUDZIENKA WPUSTOWA

BRANŻA TELEKOMUNIKACYJNA

- PROJEKTOWANA TRASA KANALIZACJI TELETECHNICZNEJ
- PROJEKTOWANA STUDNIA KANALIZACJI TELETECHNICZNEJ

BRANŻA ELEKTROENERGETYCZNA

- (6eBWN+eWN) ZMIANA ILOŚCI KABLI W DANYM CIĄGU
- eNN NOWA LINIA KABLOWA NISKIEGO NAPIĘCIA
- eWN NOWA LINIA KABLOWA WYSOKIEGO/ŚREDNIEGO NAPIĘCIA
- eNN WYMIANA / PRZEBUDOWA KABLA NN W ISTNIEJĄCEJ TRASIE
- eWN WYMIANA / PRZEBUDOWA KABLA WN W ISTNIEJĄCEJ TRASIE
- 5eWN PAS KABLI O SZEROKOŚCI >=70cm
- eO LINIA KABLOWA ZASILAJĄCA OŚWIETLENIE ULICZNE

BRANŻA SYGNALIZACJA ŚWIETLNA

- PROJEKTOWANE SYGNALIZATORY SYGNALIZACJI ŚWIETLNEJ
- PROJEKTOWANA KANALIZACJA SYGNALIZACJI ŚWIETLNEJ
- PROJEKTOWANY KABEL ŚWIATŁOWODOWY
- PROJEKTOWANE DETEKTORY

BRANŻA SIEĆ TRAKCYJNA

- PROJEKTOWANA KANALIZACJA TRAKCYJNA
- PROJEKTOWANY SŁUP TRAKCYJNY

BRANŻA ZIELEŃ

- DRZEWA PRZEZNACZONE DO WYCINKI
- PROJEKTOWANE DRZEWA

- DEMONTAŻ ISTNIEJĄCYCH SIECI
- OBSZAR OBJĘTY STREFĄ OCHRONY KONSERWATORKIEJ

INWESTOR/ZAMAWIAJĄCY:

ZARZĄD MIEJSKICH INWESTYCJI DROGOWYCH
UL. CHMIELNA 120
00-801 WARSZAWA
tel. 022 558 98 00
fax. 022 558 98 01

JEDNOSTKA PROJEKTOWA:

Tebodin Poland Sp z o.o.
ul. Taśmowa 7
02-677 Warszawa
TEL. (22) 334 41 11
FAX. (22) 334 41 12

MP- MOSTY Sp. z o.o.
ul. Dekerta 18
30-703 Kraków
tel: 012 312 18 78,
fax: 012 312 18 70

ZAMIERZENIE BUDOWLANE:

OPRACOWANIE PROJEKTU BUDOWLANEGO I PROJEKTU WYKONAWCZEGO BUDOWY NOWEJ JEZDNI I PRZEBUDOWY JEZDNI ISTNIEJĄCEJ UL. WOŁOSKIEJ NA ODC. UL. RACŁAWICKA - UL. KONSTRUKTORSKA

STADIUM PROJEKTU: PROJEKT BUDOWLANY

TOM: TOM 1.3.1 PROJEKT ZAGOSPODAROWANIA TERENU

BRANŻA: ZBIORCZY

TYTUŁ RYSUNKU: PLAN ZAGOSPODAROWANIA TERENU - LEGENDA

SKALA:

ZESPÓŁ PROJEKTOWY:

funkcja	imię i nazwisko	specjalność i nr uprawnień	podpis
generalny projektant	mgr inż. Artur Majczak	366/02	
projektant	mgr inż. Przemysław Piszczek mgr inż. Damian Tomków	54/P/99 210/DOŚ/06	
opracował	mgr inż. Rafał Grudniewicz	MAZ/0168/POOD/11	
sprawdzający	mgr inż. Grzegorz Kowalik	LUB/0207/POOD/08	

data:	nr umowy:	nr rys.:	arkusz:	nr egz.:
06/2011	DZP/9/PN/5/08	2	00	

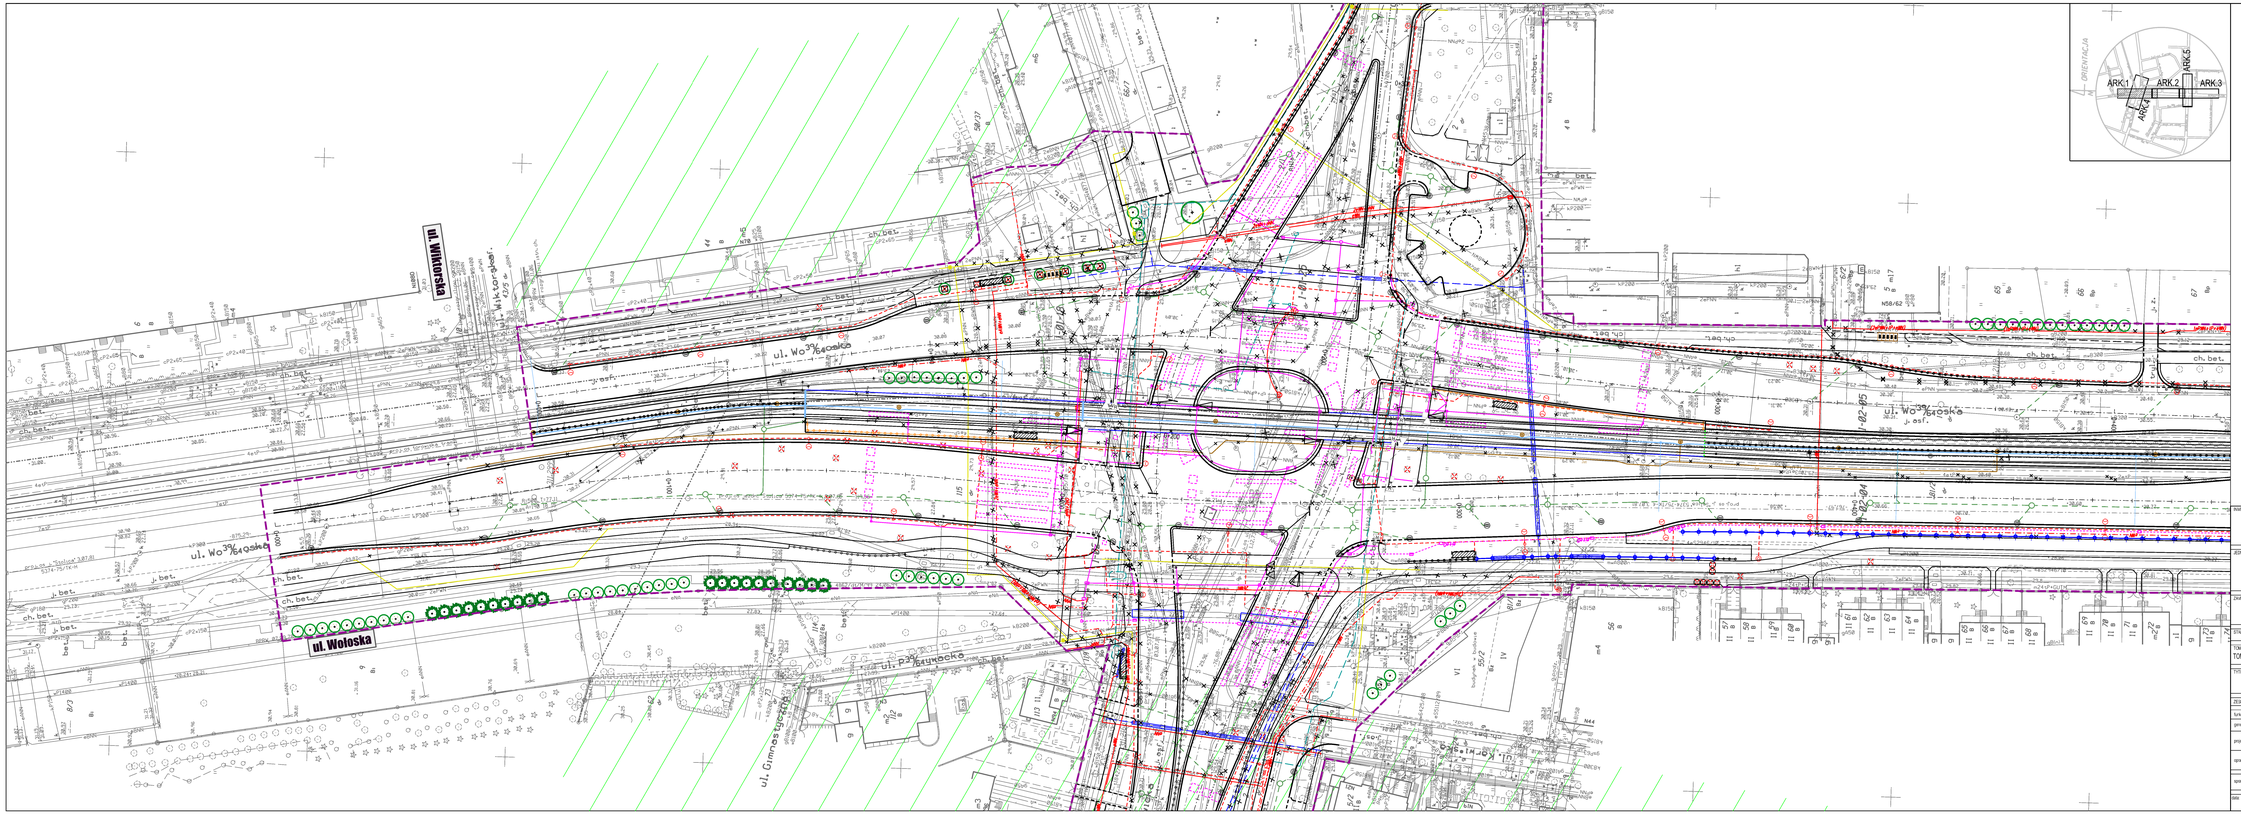
ul. Wołoska
ul. Wołoska

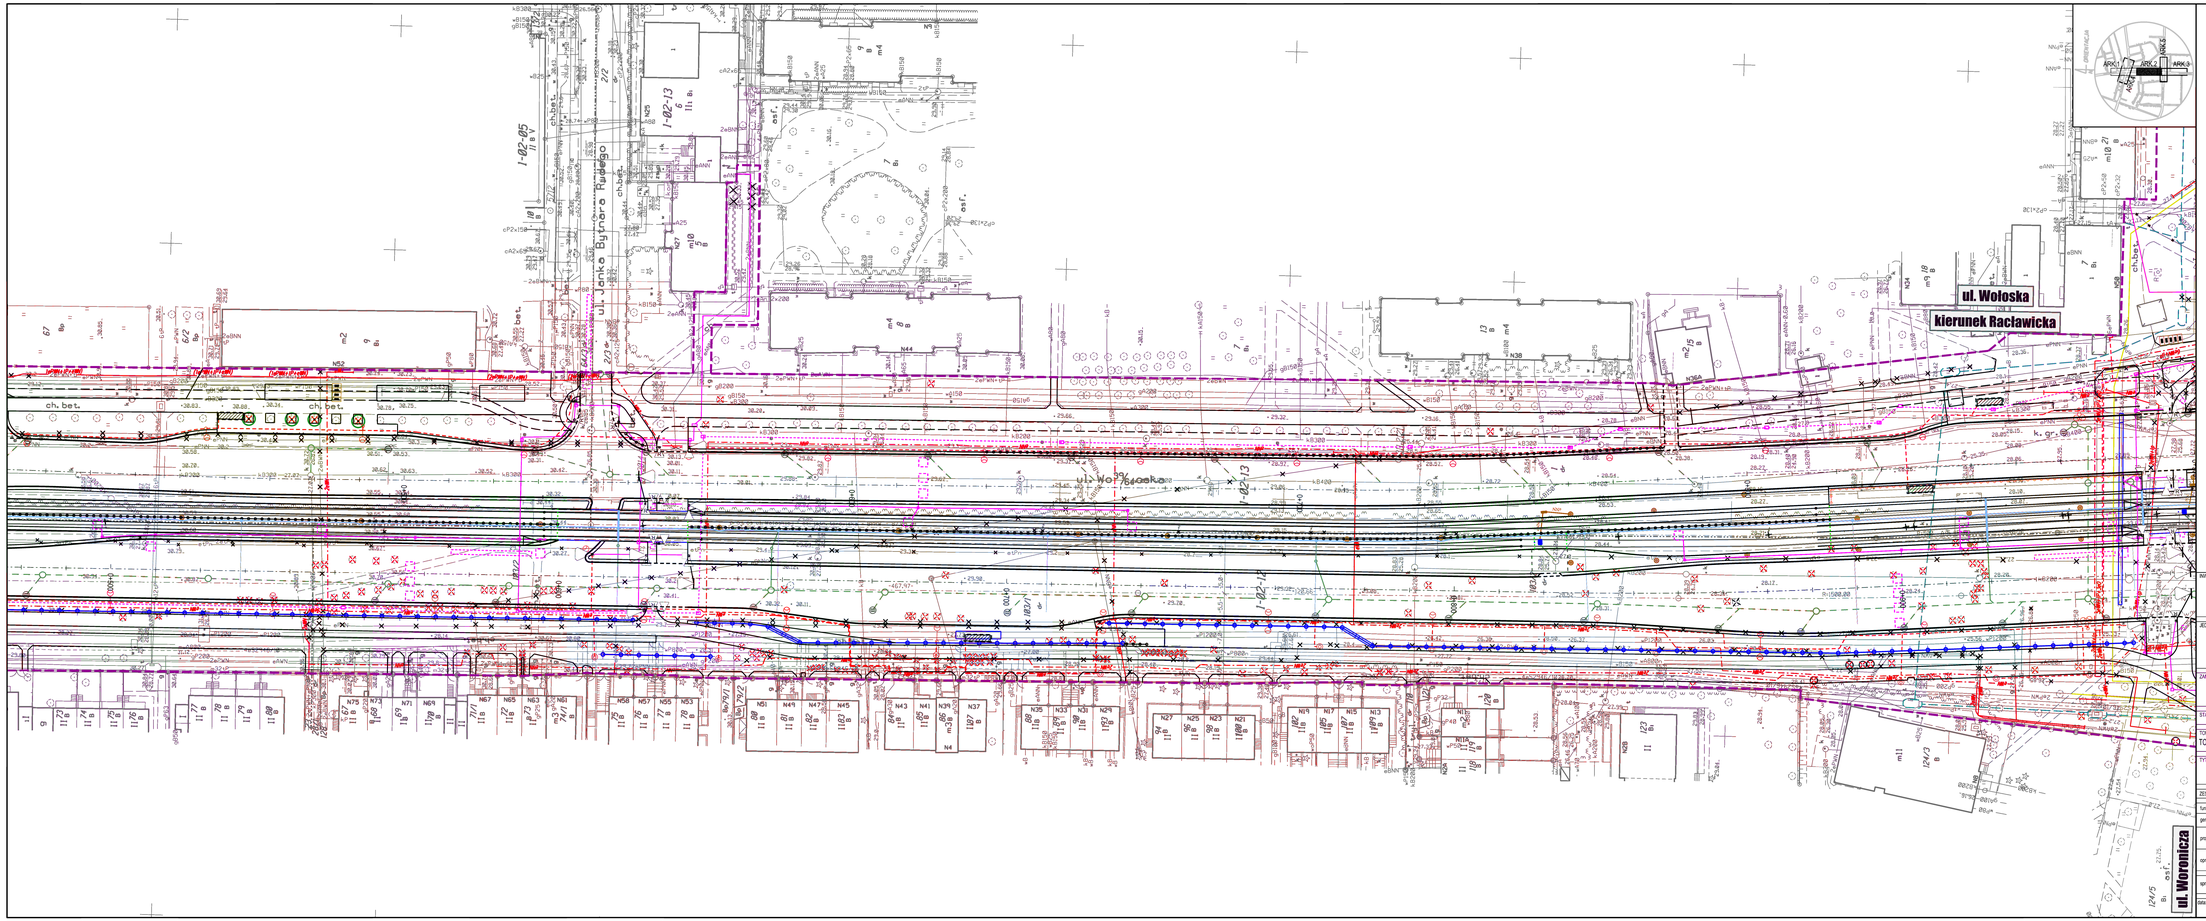

"WAFDECO"
PRZEDSIĘBIORSTWO
USŁUGI CONSULTINGOWYCH
Dariusz Żądło Janina
ul. Balonowa 35, 02-591 Warszawa
tel./fax 22 856 38 51, 856 62 52


GEODETA UPRAWNIONY
mgr inż. Andrzej Dziubak
Upr. MGPiB Nr 11575

INWESTOR/ZAMAWIAJĄCY:	ZARZĄD MIEJSKICH INWESTYCJI DROGOWYCH UL. CHMIELNA 120 00-801 WARSZAWA tel. 022 558 98 00 fax. 022 558 98 01
JEDNOSTKA PROJEKTOWA:	Tebodin Poland Sp z o.o. ul. Tadmowa 7 02-677 Warszawa TEL: (22) 334 41 11 FAX: (22) 334 41 12 MP- MOSTY Sp. z o.o. ul. Dekerta 18 30-703 Kraków tel. 012 312 18 78, fax. 012 312 18 79
ZAMIERZENIE BUDOWLANE:	OPRACOWANIE PROJEKTU BUDOWLANEGO I PROJEKTU WYKONAWCZEGO BUDOWY NOWEJ JEZDNI I PRZEBUDOWY JEZDNI ISTNIEJĄCEJ UL. WOŁOSKIEJ NA ODC. UL. RACŁAWICKA - UL. KONSTRUKTORSKA
STADIUM PROJEKTU:	PROJEKT BUDOWLANY
TOM: TOM 1.3.1 PROJEKT ZAGOSPODAROWANIA TERENU	BRANŻA: ZBIORCZY
TYTUŁ RYSUNKU: PLAN ZAGOSPODAROWANIA TERENU	SKALA: 1:500

ZESPÓŁ PROJEKTOWY:

funkcja	imię i nazwisko	specjalność i nr uprawnień	podpis
kierownik projektant:	mgr inż. Artur Mężyk	366/02	
projektant:	mgr inż. Przemysław Płaczek mgr inż. Damian Turnikw	54/P/99 219/OOS/06	
sprawdził:	mgr inż. Rafał Grudziewicz	MAZ/0188/POOD/11	
sprawdzający:	mgr inż. Grzegorz Kowalik	LUB/0237/POOD/08	

Data:	nr umowy:	nr rys.:	arkusz:	nr egz.:
06/2011	DZP/9/PN/5/08	2	25	

ul. Woloska

kierunek Racławicka

ul. Woronicza

ul. Woloska

kierunek Konstruktorska

ul. Woronicza






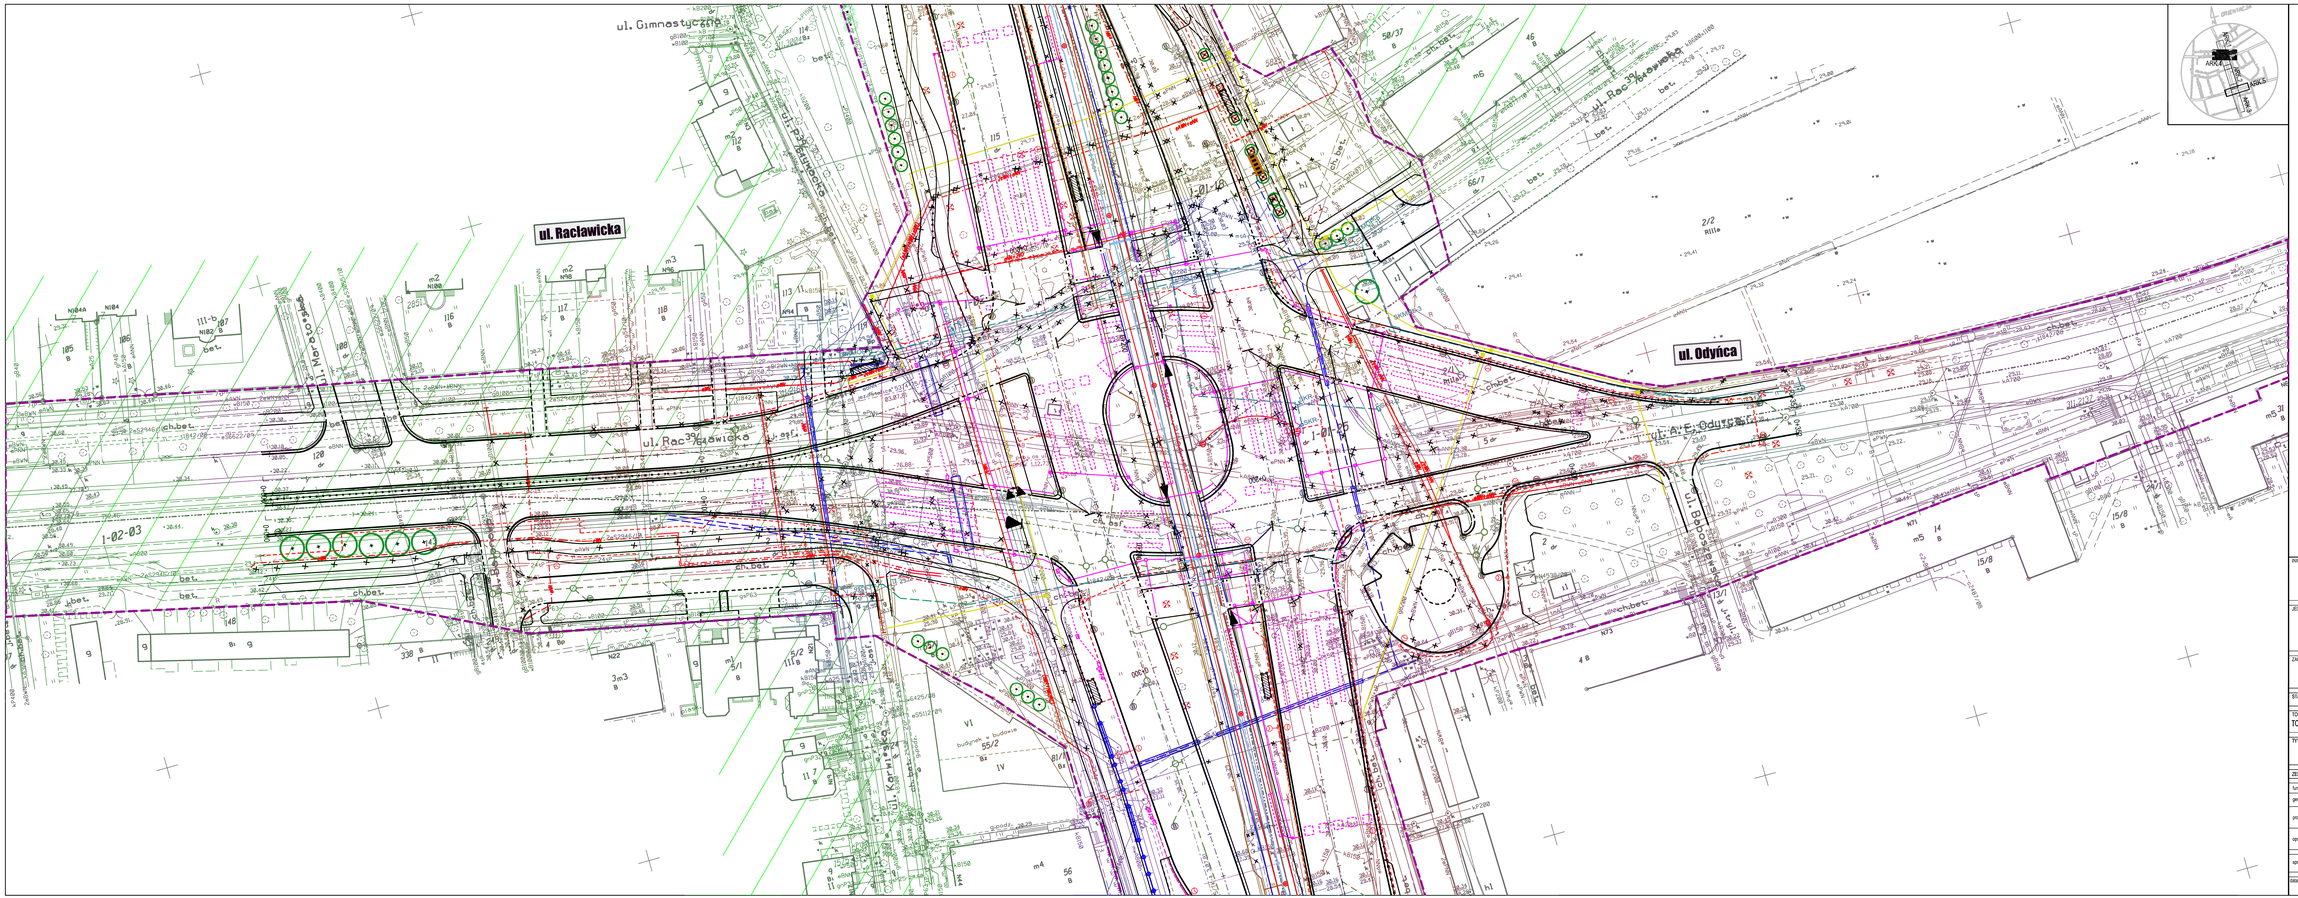
ul. Gimnastyczna
ul. Racławicka
ul. Racławicka
ul. Odyńca
ul. Bobowska
I-02-03

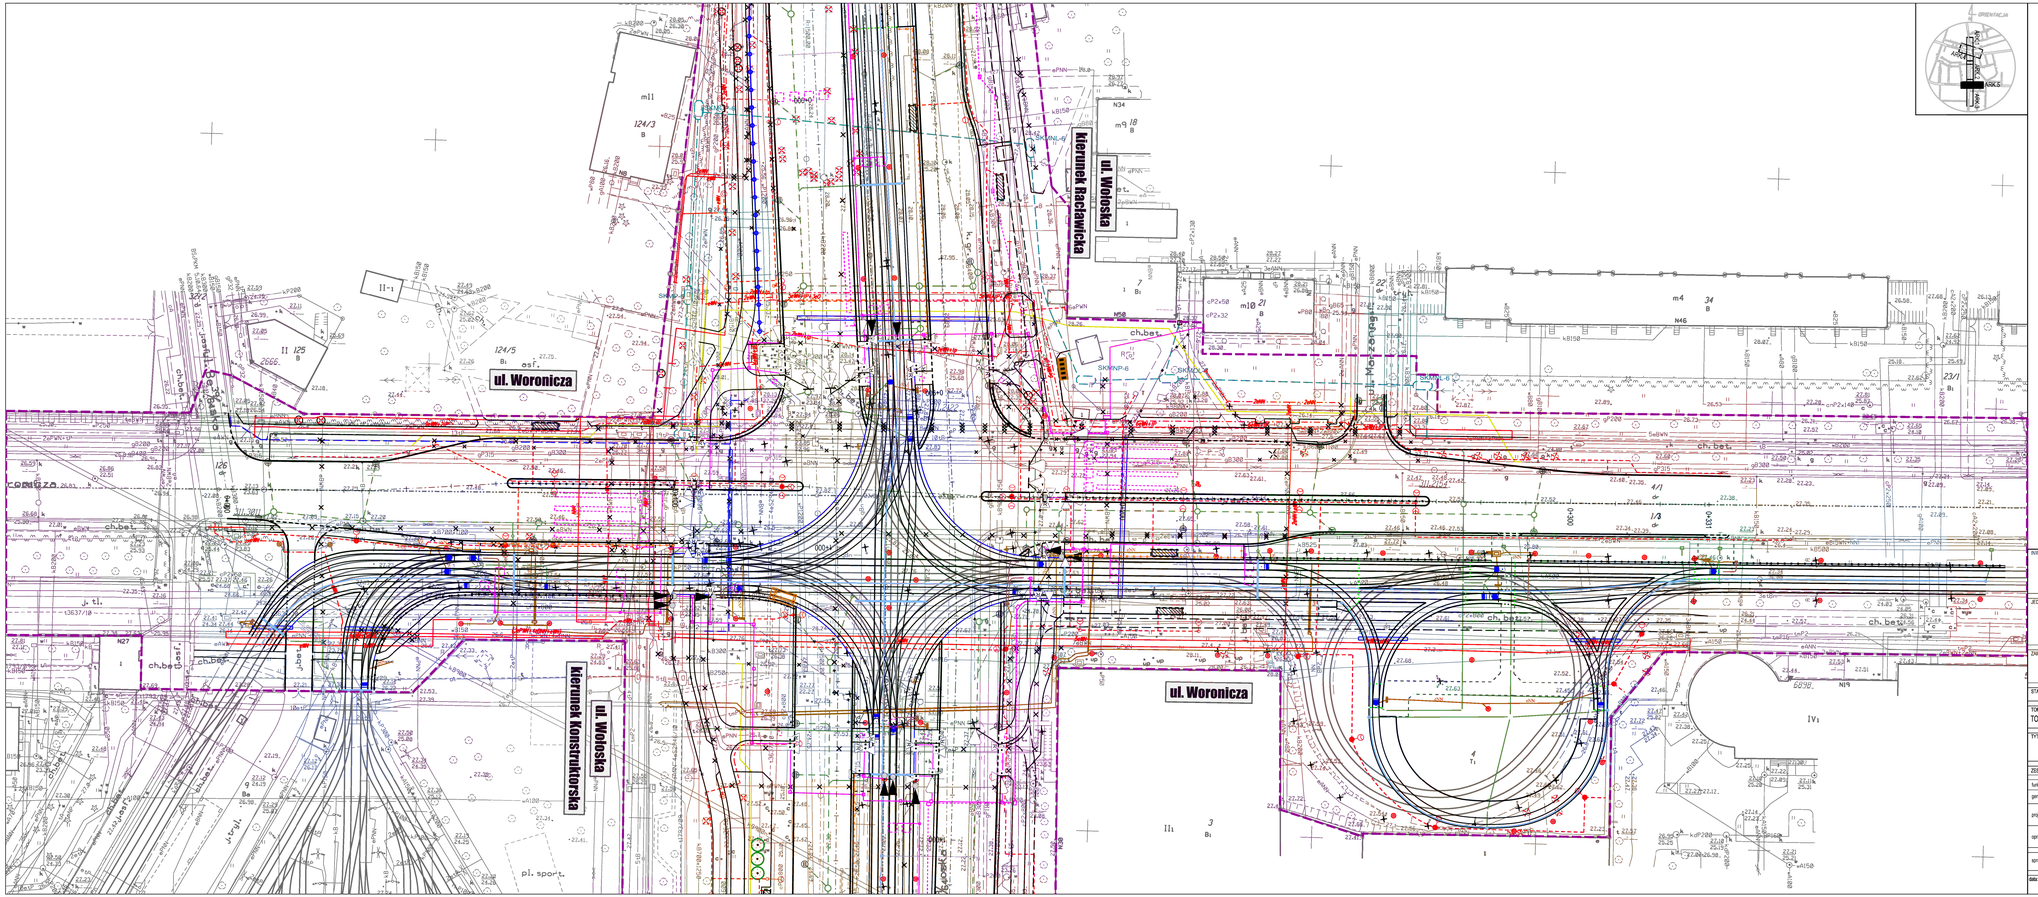

"WARDECO"
PRZEDSIĘBIORSTWO
USŁUG GEODEZYJNO-TECHNICZNYCH
Dariusz Tadeusz Jarmuż
ul. Dzierżoniowska 3B, 02-581 Warszawa
NIP 521-08-08-610 REGON 012 [illegible]

Geodeta uprawniony
mgr inż. Andrzej Zielaźnik
Upr. MGPiB nr 11575

INWESTOR/ZAMAWIAJĄCY:	ZARZĄD MIEJSKICH INWESTYCJI DROGOWYCH UL. CHMIELNA 120 00-801 WARSZAWA tel. 022 558 98 00 fax. 022 558 98 01
JEDNOSTKA PROJEKTOWA:	Tebodin Poland Sp z o.o. ul. Tatarowa 7 02-677 Warszawa TEL. (22) 334 41 11 FAX. (22) 334 41 12

ZAMIERZENIE BUDOWLANE:
OPRACOWANIE PROJEKTU BUDOWLANEGO I PROJEKTU WYKONAWCZEGO BUDOWY NOWEJ JEZDNI I PRZEBUDOWY JEZDNI ISTNIEJĄCEJ UL. WOŁOSKIEJ NA ODC. UL. RACJAWICKA – UL. KONSTRUKTORSKA

STADIUM PROJEKTU: PROJEKT BUDOWLANY

TOM: TOM I.3.1 PROJEKT ZAGOSPODAROWANIA TERENU

BRANŻA: ZBIORCZY

TYTUŁ RYSUNKU: PLAN ZAGOSPODAROWANIA TERENU

SKALA: 1:500

ZESPÓŁ PROJEKTOWY:

funkcja	imię i nazwisko	specjalność i nr uprawnień	podpis
geoinżynier projektant	mgr inż. Artur Mążpak	366/02	
projektant	mgr inż. Przemysław Płaczek mgr inż. Damian Torrebo	54/P/99 210/OOS/06	
opiniował	mgr inż. Rafał Grudniewicz	MA/2018/POOD/11	
sprawdzający	mgr inż. Grzegorz Kowalik	LUB/0037/POOD/08	

data:	nr umowy:	nr tys.:	arkusz:	nr egz.:
06/2011	DZP/I/PN/5/08	2	5/5	