Podstawowe parametry techniczne ul. Wołoskiej:
Klasa ulicy - G
Prędkość projektowa - Vp=50 km/h
Prędkość miarodajna - Vm=40 km/h
Przyjęta kategoria ruchu - KR6
Nośność - 115 kN/oś

LEGENDA

- Projektowany krawężnik betonowy
- Projektowany krawężnik betonowy obniżony
- Projektowane obrzeże betonowe
- Rzeźnewa terenu pod lokalną rowerową
- Ogrodzenia segmentowe U-12A
- Granice decyzji o lokalizacji inwestycji celu publicznego
- Parkingi rowerowe
- Wiata przystankowa
- Projektowany obszar absorpcyjny
- Ogrodzenia tymczasowe
- Nawierzchnia bitumiczna
- Nawierzchnia bitumiczna na ścieżkach rowerowych
- Nawierzchnia bitumiczna na zjazdach publicznych
- Nawierzchnia z kostki betonowej na zjazdach indywidualnych
- Nawierzchnia z kostki betonowej na chodnikach
- Nawierzchnia na zatokach autobusowych
- Zieleń
- Torowisko tramwajowe
- Latarnie oświetleniowe
- D-3 Projektowane znaki pionowe
- Istniejące znaki pionowe do usunięcia
- Projektowane znaki MSI
- Proj. oznakowanie poziome
- Istn. oznakowanie poziome

Nawierzchnia z kostki betonowej na chodnikach zrealizowana (linia P-76 we zbiorze) z ul. Rakowiczej
27.09.2011

ul. Wiktorska

ul. Wołoska

ul. Rakowiecka

ul. Rakowiecka

ul. Rakowiecka

Korektę wprowadzono kolorem czerwonym (linie P-76 na skrzyż. z ul. Jerzka Bystrzyckiego)

27. 09. 2011

URZĄD MIASTA STOŁECZNEGO WARSZAWY
BIURO DROGOWNICTWA I KOMUNIKACJI
INŻYNIER RUCHU M.ST. WARSZAWY
ul. Solec 48, 00-382 Warszawa

ZATWIERDZENIE Nr: IR/IO/ 1659 /10
i programem sygnalizacji nr IS/ ..... /.....
Zatwierdzenie dotyczy terenu położonego w liniach rozgraniczających drogi publicznej.
Nawierzchnia na przejazdach rowerowych w liniach P-11 wykonać w kolorze czerwonym.

Wprowadzenia zatwierdzonej stałej organizacji ruchu można dokonać po zawiadomieniu organu zarządzającego ruchem o terminie jej wprowadzenia, co najmniej na 7 dni przed datem wprowadzenia organizacji ruchu.
~~Potwierdzenie wraz z pisemem [illegible] 10 dni przed~~
26.11.2010
z up. PREZYDENTA M.ST. WARSZAWY
Janusz Bilski
zastępca Naczelnika Biura Drogownictwa i Komunikacji
Inżynier Ruchu M.st. Warszawy

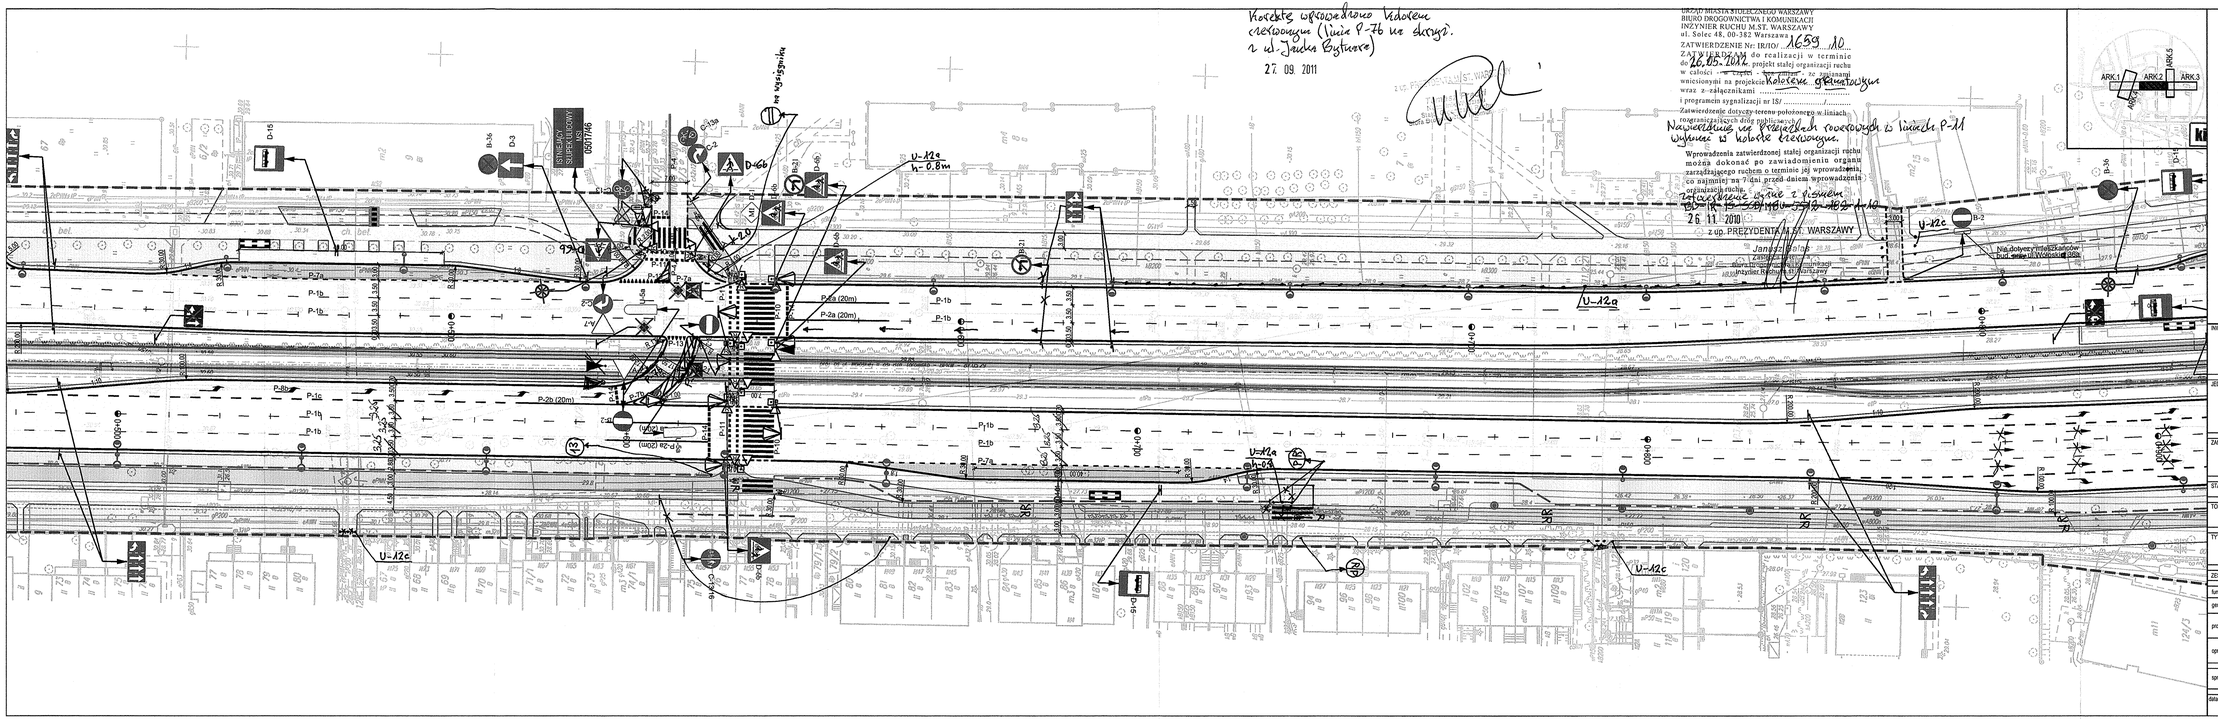
ISTNIEJĄCY SUPERSLUPOWY 05017/A6
D-15
B-36
D-3
D-46
B-21
B-2
P-1b
P-7a
P-2a (20m)
P-2b (20m)
P-16
U-12a
U-12c
U-12a h=0.8m
U-12a
U-12c
U-12c
D-6
D-6
D-6

URZĄD MIASTA STOŁECZNEGO WARSZAWY
BIURO DROGOWNICTWA I KOMUNIKACJI
INOYNIER RUCHU M.ST. WARSZAWY
ul. Solec 48, 00-382 Warszawa

ZATWIERDZENIE Nr: 18/2011 1659 /10
Zatwierdza się do realizacji w terminie
do 26.05.2014 projekt stałej organizacji ruchu
w całości
wraz z załącznikami
i programem wygaszania nr 15/
Zatwierdzenie dotyczy terenu położonego w ciągu
ulic Wołoskiej, Racławickiej, Konstruktorskiej
Wprowadzenia zatwierdzonej stałej organizacji ruchu
można dokonać po zawiadomieniu organu
zarządzającego ruchem o terminie jej wprowadzenia,
co najmniej na 7 dni przed dniem wprowadzenia
organizacji ruchu
Zatwierdzenie ważne z wyjątkiem
pkt 10 - 15 - 550/DMG-5312-1659/2010
26.11.2010
Z up. PREZYDENTA M.ST. WARSZAWY
Janusz Gołębiewski
Zastępca Naczelnika Wydziału Inżynierii Ruchu

27.09.2011

Nakazowe na przejściach rowerowych o linach P-10 wykonać w kolorze czerwonym

Wnioski uzgodnione kolorem czerwonym (linia P-7b na skrzyżu z ul. Racławicką)

ul. Wołoska
kierunek Racławicka
ul. Wołoska
kierunek Konstruktorska
ul. Konstruktorska

Projektowane parametry techniczne ul. Wołoskiej:
Klasa ulicy - G
Prędkość projektowa - Vp=50 km/h
Prędkość miarodajna - Vm=60 km/h
Przyjęta kategoria ruchu - KR6
Nośność - 115 kN/oś

LEGENDA:
- Projektowany krawężnik betonowy
- Projektowany krawężnik betonowy obniżony
- Projektowane obrzeże betonowe
- Rezerwa terenu pod ścieżkę rowerową
- Ogrodzenia segmentowe U-12A
- Granice decyzji o lokalizacji inwestycji celu publicznego
- Parkingi rowerowe
- Wiata przystankowa
- Projektowany ekran akustyczny
- Ogrodzenia łańcuchowe U-12B
- Nawierzchnia bitumiczna
- Nawierzchnia bitumiczna na ścieżkach rowerowych
- Nawierzchnia bitumiczna na zjazdach publicznych
- Nawierzchnia z kostki betonowej na zjazdach indywidualnych
- Nawierzchnia z kostki betonowej na chodnikach
- Nawierzchnia na zatokach autobusowych
- Zieleń
- Torowisko tramwajowe
- Latarnie oświetleniowe
- D-3 Projektowane znaki pionowe
- Projektowane znaki MSI
- Istniejące znaki pionowe do usunięcia
- Proj. oznakowanie poziome
- Istn. oznakowanie poziome

INWESTOR/MAWNAPIĄTY:
ZARZĄD MIEJSKICH INWESTYCJI DROGOWYCH
UL. CHMIELNA 120,
00-801 WARSZAWA,
tel. 022 550 18 00
fax. 022 550 18 01

JEDNOSTKA PROJEKTORSKA:
Tebodin SAP-Projekt
ul. Taśmowa 7
02-677 Warszawa
TEL. (22) 432 19 95
FAX. (22) 432 19 00

MP- MOSTY Sp. z o.o.
ul. Bocznowiejska 3
30-709 Kraków
TEL. (012) 262-05-99
FAX. (012) 255-70-90

ZAMIERZENIE BUDOWLANE:
OPRACOWANIE PROJEKTU BUDOWLANEGO I PROJEKTU WYKONAWCZEGO BUDOWY NOWEJ JEZDNI I PRZEBUDOWY JEZDNI ISTNIEJĄCEJ UL. WOŁOSKIEJ NA ODC. UL. RACŁAWICKA - UL. KONSTRUKTORSKA

ETAPOWANIE PROJEKTU:
PROJEKT WYKONAWCZY

TOM:
TOM 3 PROJEKT STAŁEJ ORGANIZACJI RUCHU

BRANŻA:
DROGOWA

TYTUŁ RYSUNKU:
STAŁA ORGANIZACJA RUCHU

SKALA:
1:500

ZESPÓŁ PROJEKTOWY:

funkcja	imię i nazwisko	specjalność i nr uprawnień	podpis
gł. projektant projektu	mgr inż. Artur Mączak	36/402	
projektant	mgr inż. Rafał Grudniewicz		
sprawdzał			
sprawdzający	mgr inż. Damian Tomków	210/DG/66	

Data:	nr umowy:	nr tys.:	arkusz:	nr egz.:
MAJ 2010	DZP/9/PN/S/08	3		

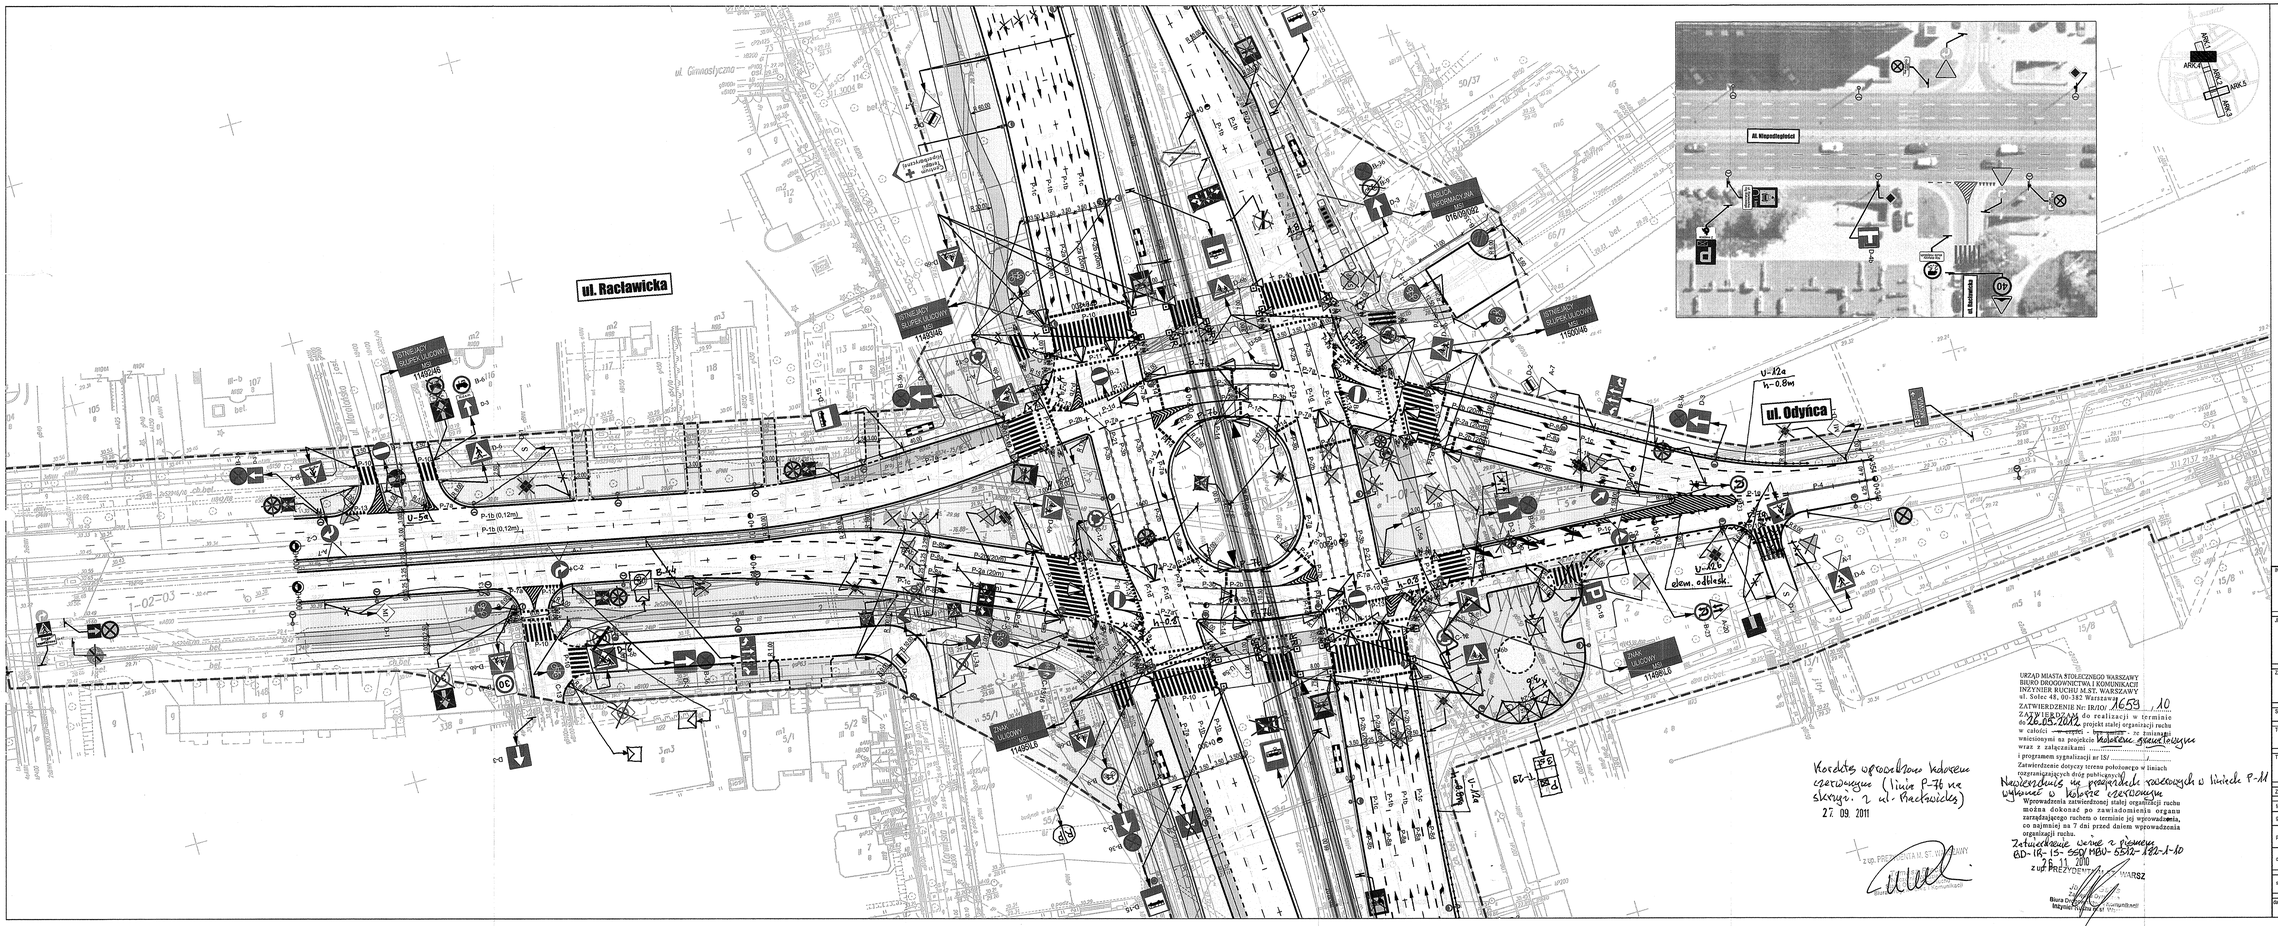
ul. Racławicka
ul. Odyńca
ul. Gimnastyczna
STRZAŁKA SUPERSYGNAŁU
1160246

Korekta uporządkowania ruchu rowerowego (linia P-76 na skrzyż. z ul. Wołoskiej)

27.09.2011

Nie dotyczy służb miejskich i posiadaczy identyf. wg wzoru C10

ul. Woronicza

ZNAK ULICOWY MSI 11496/L6

ZNAK ULICOWY MSI 11497/L6

TABLICA INFORMACYJNA MSI 016/09/090

PROJEKTOWANY SŁUPEK ULICOWY MSI Obcyj 00352/K6

PROJEKTOWANY SŁUPEK ULICOWY MSI Obcyj 00353/K6

Kierunek Konstruktorska

ul. Wołoska

ul. Woronicza

URZĄD MIASTA STOŁECZNEGO WARSZAWY
BIURO DROGOWNICTWA I KOMUNIKACJI
INŻYNIER RUCHU M.ST. WARSZAWY

ZATWIERDZENIE Nr: IR/IO/ 1659/10
i programem sygnalizacji nr IS/ .....

Zatwierdzenie dotyczy terenu położonego w liniach rozgraniczających dróg publicznych

Wprowadzenie zatwierdzonej stałej organizacji ruchu można dokonać po zawiadomieniu organu zarządzającego ruchem o terminie jej wprowadzenia, co najmniej na 7 dni przed dniem wprowadzenia organizacji ruchu.


z up. PREZYDENTA M.ST. WARSZAWY
Jan [illegible]
Dyrektor Biura Drogownictwa i Komunikacji
Inżynier Ruchu m.st. Warszawy


Podstawowe parametry techniczne ul. Woronicza:
Klasa ulicy - Z
Prędkość projektowa - Vp=50 km/h
Prędkość miarodajna - Vm=50 km/h
Przyjęta kategoria ruchu - KR5
Nośność - 115 kN/oś

LEGENDA:
- Projektowany krawężnik betonowy
- Projektowany krawężnik betonowy obniżony
- Projektowane obrzeże betonowe
- Rezerwa terenu pod ścieżkę rowerową
- Ogrodzenia segmentowe U-12A
- Granice decyzji o lokalizacji inwestycji celu publicznego
- Nawierzchnia bitumiczna
- Nawierzchnia bitumiczna na ścieżkach rowerowych
- Nawierzchnia bitumiczna na zjazdach publicznych
- Nawierzchnia z kostki betonowej na zjazdach indywidualnych
- Nawierzchnia z kostki betonowej na chodnikach
- Nawierzchnia na zatokach autobusowych
- Zieleń
- Torowisko tramwajowe
- Parkingi rowerowe
- Wiata przystankowa
- Projektowany ekran akustyczny
- Ogrodzenia łańcuchowe U-12B
- Latarnie oświetleniowe
- D-3 Projektowane znaki pionowe
- Projektowane znaki MSI
- Istniejące znaki pionowe do usunięcia
- Proj. oznakowanie poziome
- Istn. oznakowanie poziome

INWESTOR/ZAMAWIAJĄCY:
ZARZĄD MIEJSKICH INWESTYCJI DROGOWYCH
UL. CHMIELNA 120
00-801 WARSZAWA
tel. 022 550 18 00
fax. 022 550 18 01

JEDNOSTKA PROJEKTOWA:
Tebodin SAP-Projekt
ul. Tadeusza 7
02-677 Warszawa
TEL. (012) 252 19 95
FAX. (012) 252 19 00

MP-MOSTY Sp. z o.o.
ul. Bocarowicze 3
30-709 Kraków
TEL. (012) 263-95-99
FAX. (012) 259-70-60

ZAMIERZENIE BUDOWLANE:
OPRACOWANIE PROJEKTU BUDOWLANEGO I PROJEKTU WYKONAWCZEGO BUDOWY NOWEJ JEZDNI I PRZEBUDOWY JEZDNI ISTNIEJĄCEJ UL. WOŁOSKIEJ NA ODC. UL. RACŁAWICKA - UL. KONSTRUKTORSKA

STADIUM PROJEKTU: PROJEKT WYKONAWCZY

TOM: TOM 3 PROJEKT STAŁEJ ORGANIZACJI RUCHU

BRANŻA: DROGOWA

TYTUŁ RYSUNKU: STAŁA ORGANIZACJA RUCHU

SKALA: 1:500

ZESPÓŁ PROJEKTOWY:

funkcja	imię i nazwisko	specjalność i nr uprawnień	podpis
generalny projektant	mgr inż. Artur Mączak	366/02	
projektant	mgr inż. Rafał Grudniewicz		
opracował			
sprawdzający	mgr inż. Damian Tomków	210/OC/5/06	

data:	nr umowy:	nr tys.:	arkusz:	nr egz.:
MAJ 2010	DZP/9/PN/5/08	5		