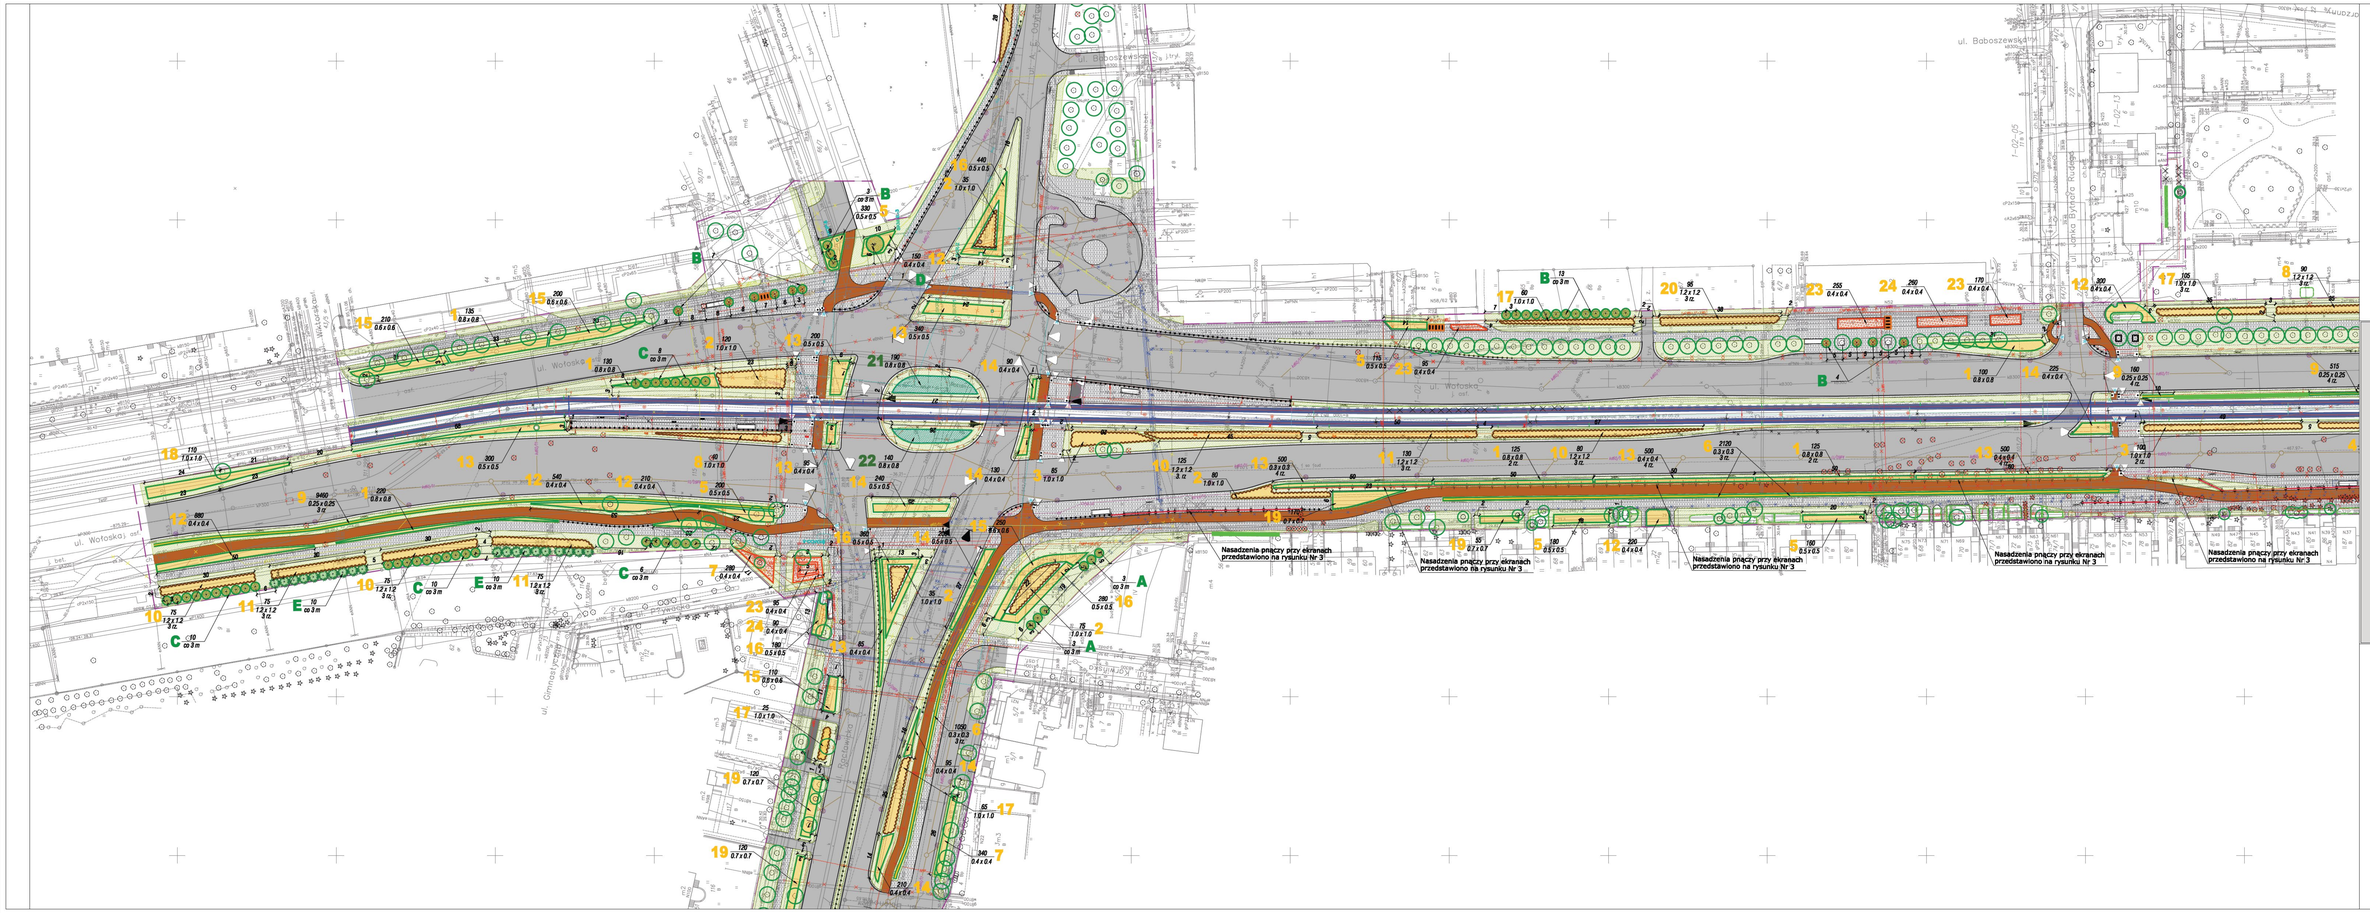

DOBÓR MATERIAŁU roślinnego

DRZEWA LIŚCIASTE

A	Acer saccharinum f. "Laciniatum"	- klon srebrny odm. laciniatowa
B	Acer platanoides f. "Globosum"	- klon pospolity odm. kulistej
C	Carpinus betulus f. "Fastigiata"	- grab pospolity odm. kolumnowa
D	Tilia cordata f. Greenspire	- lipa drobnolistna odm. Greenspire

DRZEWA IGLASTE

E	Picea omorika	- świerk serbski

KRZEWY LIŚCIASTE

1	Berberis thunbergii f."Green carpet"	- berberys Thunberga odm. Green carpet
2	Berberis thunbergii f."Red Chief"	- berberys Thunberga odm. Red Chief
3	Cornus alba f."Aurea"	- dereń biały odm. Aurea
4	Cornus alba var. "Elegantissima"	- dereń biały odm. Elegantissima
5	Cotoneaster suecicus f. "Coral Beauty"	- irga szwedzka odm. Coral Beauty
6	Cotoneaster lucidus	- irga błyszcząca (Zwyrejski formowany)
7	Fortuńjia intermedia var. "Goldrauder"	- forsycja pośrednia odm. Goldrauder
8	Ligustrum vulgare	- ligust pospolity (Zwyrejski formowany)
9	Physocarpus opulifolius f."Diabolo"	- pęcherznica kalinolistna odm. Diabolo
10	Physocarpus opulifolius f."Luteus"	- pęcherznica kalinolistna odm. Luteus
11	Spirea japonica f."Goldflame"	- tawuła japońska odm. złotista
12	Spirea japonica f."Goldmound"	- tawuła japońska odm. Goldmound
13	Spirea cinerea f. "Grefsheim"	- tawuła szara odm. norweska
14	Spirea x vanhouttei	- tawuła van Houtte'a
15	Symphoricarpos chenaultii f."Hancock"	- śnieguliczka Chenaulta odm. Hancock
16	Sambucus racemosa f. "Plumosa Aurea"	- bez koralowy odm. pierzasta złotista

KRZEWY IGLASTE

21	Juniperus x media f. "Gold Star"	- jałowiec pośredni odm. Gold Star
22	Juniperus sabina f. "Blue Danube"	- jałowiec sabiński odm. Blue Danube

RÓŻE OKRYWOWO KRZACZASTE

1	Rosa x "Lovely Fairy"	- róża Lovely Fairy
2	Rosa rugosa f. "Hansa"	- róża pomarszczona odm. Hansa
3	Rosa rugosa f. "Maja Hansenberg"	- róża pomarszczona odm. Maja Hansenberg

RÓŻE RABATOWE

1	Rosa x Heidelraum	- róża odm. Heidelraum
2	Rosa x Red Brokach	- róża odm. Red Brokach
3	Rosa x Freele	- róża odm. Freele

OZNACZENIA:

zieleń istniejąca

- drzewa przeznaczone do adaptacji (zachowania) w terenie w miejscach chodnikowych
- drzewa usunięte (wycięte) lub brak drzewa w terenie
- krzewy przeznaczone do adaptacji
- żywopłoty przeznaczone do adaptacji

zieleń projektowana

- drzewo przesadzone (oznaczone w projekcie gospodarki zielenią)
- drzewa projektowane liściaste duże i średnie
- drzewa projektowane iglaste
- krzewy projektowane liściaste okrywowe i niskie
- krzewy projektowane liściaste średnie i wysokie
- krzewy projektowane iglaste niskie
- żywopłoty formowane projektowane
- róże rabatowe projektowane
- trawniki projektowane

23 — gatunek; 21 — ilość sztuk; 0,4 x 0,4 — rozstawa

- projektowana jezdnia
- projektowana ścieżka rowerowa
- projektowany chodnik
- projektowany ekran

JEDNOSTKA PROJEKTOWA:	Tebodin Polska Sp.z.o.o. ul. Nabielaka 7 00-748 Warszawa tel. 22 206-41-0 fax. 22 206-41-10	MP NIP: 5030017136 z o.o. ul. Sobieskiego 9 00-686 Warszawa tel. 22 825 65 00 fax. 22 825 65 01	
ZAKRESIE BRANŻOWEJ:	OPRACOWANIE PROJEKTU BUDOWLANEGO I PROJEKTU WYKONAWCZEGO BUDOWY KONIEC JEZDNI I PRZESZKODOWY JEZDNI BITWIARZA UL. WOŁOSKIEJ NA ODC. UL. NADSZKOLNA - UL. KONSTRUKTORSKA		
ETAPAM PROJEKTU:	PROJEKT WYKONAWCZY		
TOM: X	BRANŻA: Architektura Krajobrazu		
TYTUŁ RYSUNKU:	PROJEKT ZAGOSPODAROWANIA ZIELENIĄ	SKALA: 1 : 500	
ZESPÓŁ PROJEKTOWY:			
funkcja	imię i nazwisko	specjalność i nr uprawnień	podpis
projektant	mgr inż. Andrzej Wachowski		
sprawdzał	mgr inż. Łukasz Chomes		
opiekunowie	-	-	
data: 06.2011r.	nr umowy: DZP/9/PN/5/08	nr rys.: 2	arkusz: 1/4

Nasadzenia pnączy przy ekranach przedstawiono na rysunku Nr 3

Nasadzenia pnączy przy ekranach przedstawiono na rysunku Nr 3

Nasadzenia pnączy przy ekranach przedstawiono na rysunku Nr 3

DOBÓR MATERIAŁU ROŚLINNEGO

DRZEWA LIŚCIASTE

A	Acer campestre f. "Lienco"	- klon polny odm. Iotumnova
B	Acer platanoides f. "Globosum"	- klon pospolity odm. kulisty
C	Carpinus betulus f. "Fastigiata"	- grab pospolity odm. kolumnowa
D	Tilia cordata f. Greenspire	- lipa drobnolistna odm. Greenspire

DRZEWA IGLASTE

E	Picea omorika	- świerk serbski

KRZEWY LIŚCIASTE

	Berberis thunbergii f.f."Green carpet"	- berberys Thunberga odm. Green carpet
	Berberis thunbergii f."Red Chief"	- berberys Thunberga odm. Red Chief
	Cornus alba f. "Aurea"	- dereń biały odm. Aurea
	Cornus alba var. "Elegantissima"	- dereń biały odm. Elegantissima
	Cotoneaster suecicus f. "Coral Beauty"	- trzmielina szwedzka odm. Coral Beauty
	Cotoneaster lucidus	- trzmielina Hyvonnaya (Zywicki formowany)
	Forsythia intermedia var. "Goldsauber"	- forsycja pośrednia odm. Goldsauber
	Ligustrum vulgare	- ligust pospolity (Zywicki formowany)
	Physocarpus opulifolius f. "Diabolo"	- pęcherznica kalinolistna odm. Diabolo
	Physocarpus opulifolius f. "Luteus"	- pęcherznica kalinolistna odm. Luteus
	Spiraea japonica f. "Goldflame"	- tawuła japońska odm. złotista
	Spiraea japonica f. "Goldmound"	- tawuła japońska odm. Goldmound
	Spiraea chamaedrifolia f. "Goldfeather"	- tawuła ścieżrnowa odm. rozwidlona
	Spiraea x vanhouttei	- tawuła van Houttea
	Symphoricarpos chenaultii f. "Hancock"	- śnieguliczka Chenaulta odm. Hancock
	Sambucus racemosa f. "Plumosa Aurea"	- bez koralowy odm. pierzasta złotista

KRZEWY IGLASTE

21	Juniperus x media f. "Gold Star"	- jałowiec pośredni odm. Gold Star
22	Juniperus sabinae f. "Blue Danube"	- jałowiec sabiński odm. Blue Danube

RÓŻE OKRYWOWO KRZACZASTE

	Rosa x "Lovely Fairy"	- róża "Lovely Fairy"
	Rosa rugosa f. "Hansa"	- róża pomarszczona odm. Hansa
	Rosa rugosa f. "Maja Hannenberg"	- róża pomarszczona odm. Maja Hannenberg

RÓŻE RABATOWE

	Rosa x Helobeun	- róża odm. Helobeun
	Rosa x Bad Brideach	- róża odm. Bad Brideach
	Rosa x Freela	- róża odm. Freela

OZNACZENIA:

zieleń istniejąca

- drzewa przeznaczone do adaptacji (zachowania) w terenie/ w miejscach chodnikowych
- drzewa usunięte (wycięte) lub brak drzewa w terenie
- krzewy przeznaczone do adaptacji
- żywopłoty przeznaczone do adaptacji

zieleń projektowana

- drzewa przewidziane (uzgodnione w projekcie gospodarki zielenią)
- drzewa projektowane liściaste duże i średnie
- drzewa projektowane iglaste
- krzewy projektowane liściaste okrywowe i niskie
- krzewy projektowane liściaste średnie i wysokie
- krzewy projektowane iglaste niskie
- żywopłoty formowane projektowane
- róża rabatowa projektowana
- trawniki projektowane

23 — gatunek; 29 — ilość sztuk; 0,4 x 0,4 — rozstawa

- projektowana jezdnia
- projektowany chodnik
- projektowana ścieżka rowerowa
- projektowany ekran

INWESTOR/MAJĄTEK:
ZARZĄD DRÓG MIEJSKICH W WARSZAWIE
UL. CHMIELNA 120
00-801 WARSZAWA
tel. 022 689 60 00
fax. 022 689 60 01

JEDNOSTKA PROJEKTOWA:
Tebodin Polska Spółka z ...
ul. Żelazna 7
00-848 Warszawa
tel. (0-22) 628-41-11
fax. (0-22) 628-41-10

MP - MOST P.T.M. s.c.
ul. Żelazna 8
00-848 Warszawa
tel. (0-22) 628-41-11
fax. (0-22) 628-41-10

ZAKRES/ROZDZIAŁ:
OPRACOWANIE PROJEKTU BUDOWLANEGO I PROJEKTU WYKONAWCZEGO DUŻOWY

STADIUM PROJEKTU	PROJEKT WYKONAWCZY
TOM: X	BRANŻA: Architektura Krajobrazu
TYTUŁ RYSUNKU: PROJEKT ZAGOSPODAROWANIA ZIELENIĄ	SKALA: 1 : 500

ZESPÓŁ PROJEKTOWY:

funkcja	imię i nazwisko	specjalność i nr uprawnień	podpis
projektant	mgr inż. Andrzej Wiadrzyński	...	
sprawdzał	mgr inż. Łukasz Chomes	...	
sprawdzający	-	-	

data	nr umowy	nr tom	arkusz	...
06.2011r.	DZ/19/PN/5/08	2	24	

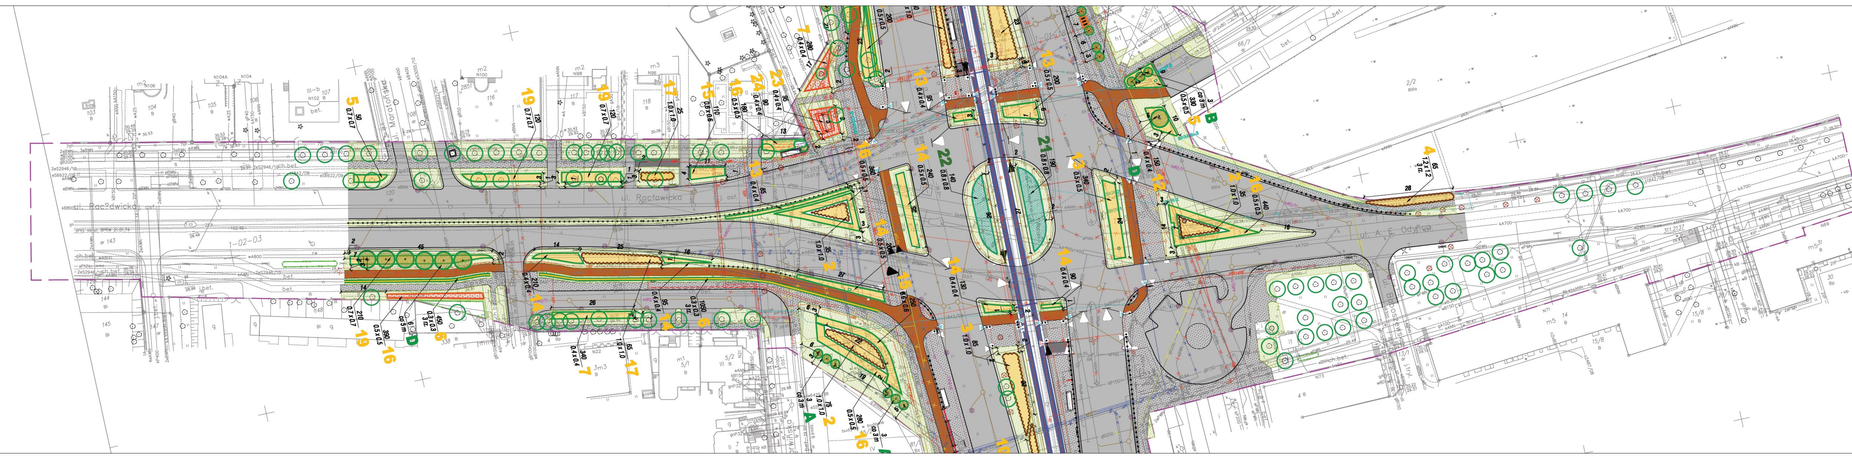
ul. Racławicka
ul. A. E. Odrowąża
ul. Rzymowskiego
ul. Rzymowskiego
ul. Rzymowskiego

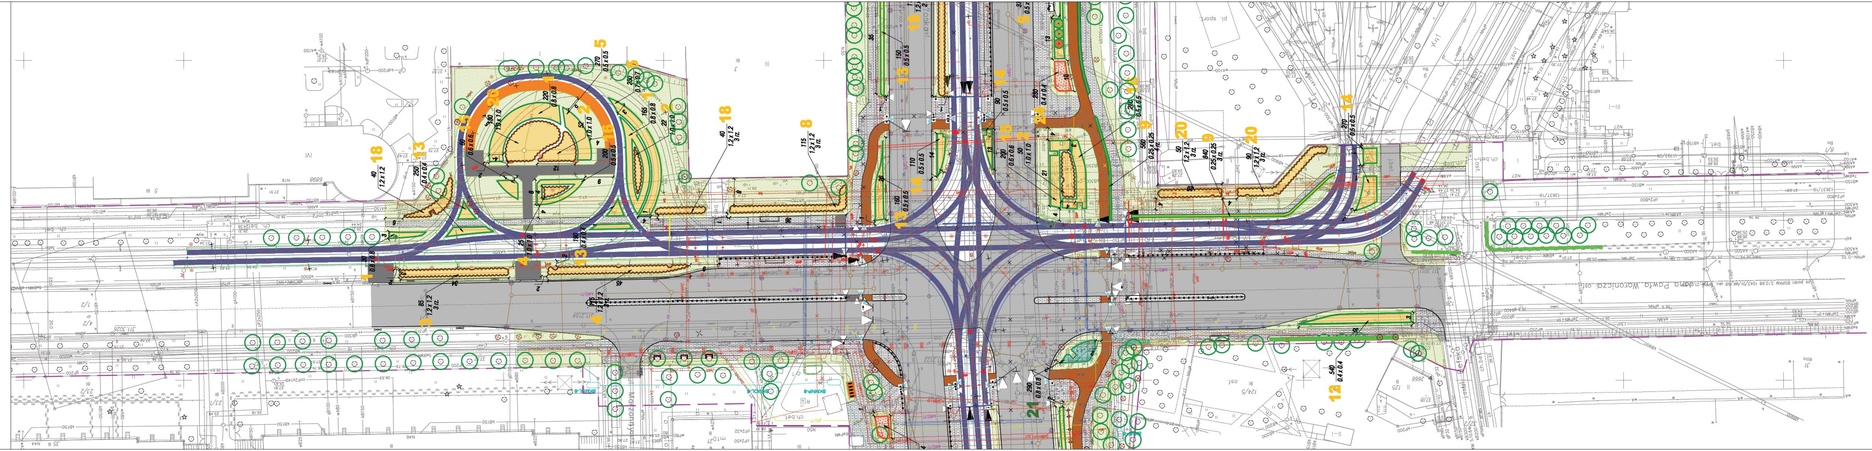

DOBÓR MATERIAŁU ROŚLINNEGO

	DRZEWA LIŚCIASTE	
A	Acer campestre f. "Lienco"	- klon polny odm. kolumnowa
B	Acer platanoides f. "Globosum"	- klon pospolity odm. kulista
C	Carpinus betulus f. "Fastigiata"	- grab pospolity odm. kolumnowa
D	Tilia cordata f. Greenspire	- lipa drobnolistna odm. Greenspire
	DRZEWA IGLASTE	
	KRZEWY LIŚCIASTE	
1	Berberis thunbergii f."Green carpet"	- berberys Thunberga odm. Green carpet
2	Berberis thunbergii f."Red Chief"	- berberys Thunberga odm. Red Chief
3	Cornus alba f. "Aurea"	- dereń biały odm. Aurea
4	Cornus alba var. "Elegantissima"	- dereń biały odm. Elegantissima
5	Cotoneaster suecicus f. "Coral Beauty"	- irga szwedzka odm. Coral Beauty
6	Cotoneaster lucidus	- irga błyszcząca (zwyczajna formowana)
7	Forsythia intermedia var. "Goldzauber"	- forsycja pośrednia odm. Goldzauber
8	Ligustrum vulgare	- ligust pospolity (zwyczajni formowany)
9	Physocarpus opulifolius f. "Diabolo"	- pęcherznica kalinolistna odm. Diabolo
10	Physocarpus opulifolius f. "Luteus"	- pęcherznica kalinolistna odm. Luteus
11	Spiraea japonica f. "Goldflame"	- tawuła japońska odm. złotolist
12	Spiraea japonica f. "Goldmound"	- tawuła japońska odm. Goldmound
13	Spiraea x arguta f. "Grefsheim"	- tawuła ostra odm. norweska
14	Spiraea x vanhouttei	- tawuła van Houtte'a
15	Symphoricarpos chenaultii f."Hancock"	- śnieguliczka Chenaulta odm. Hancock
16	Sambucus racemosa f. "Plumosa Aurea"	- bez koralowy odm. pierzasta złotolist
	KRZEWY IGLASTE	
21	Juniperus x media f. "Gold Star"	- jałowiec pośredni odm. Gold Star
22	Juniperus sabina f. "Blue Danube"	- jałowiec sabiński odm. Blue Danube
	RÓŻE OKRYWOWO KRZACZASTE	
17	Rosa x. "Lovely Fairy"	- róża Lovely Fairy
18	Rosa rugosa f. "Alba"	- róża pomarszczona odm. Alba
19	Rosa rugosa f. "Moje Hammerberg"	- róża pomarszczona odm. Moje Hammerberg
	RÓŻE RABATOWE	
7	Rosa x Hedelaeum	- róża odm. Hedelaeum
8	Rosa x Bad Birdeach	- róża odm. Bad Birdeach
9	Rosa x Frisia	- róża odm. Frisia

OZNACZENIA:

zieleń istniejąca

- drzewa przeznaczone do adaptacji (zachowania) w terenie/ w miejscach chodnikowych
- drzewa usunięte (wycięte) lub brak drzewa w terenie
- krzewy przeznaczone do adaptacji żywopłoty przeznaczone do adaptacji

zieleń projektowana

- drzewo przesadzone (oznaczone w projekcie gospodarki zielenią)
- drzewa projektowane liściaste duże i średnie
- drzewa projektowane iglaste
- krzewy projektowane liściaste okrywowe i niskie
- krzewy projektowane liściaste średnie i wysokie
- krzewy projektowane iglaste niskie
- żywopłoty formowane projektowane
- róże rabatowe projektowane
- trawniki projektowane

23 20 8 x 5 x 4 — gatunek — ilość sztuk rozstawa

- projektowana jezdnia
- projektowany chodnik
- projektowana ścieżka rowerowa
- projektowany ekran

STADIUM PROJEKTU:	PROJEKT WYKONAWCZY
TOM: X	BRANŻA: Architektura Krajobrazu
TYTUŁ RYSUNKU:	PROJEKT ZAGOSPODAROWANIA ZIELENIĄ
	SKALA: 1:500

ZESPÓŁ PROJEKTOWY:

funkcja	imię i nazwisko	specjalność i nr uprawnień	podpis
projektant	mgr inż. Andrzej Skarbowski	[illegible]	
sprawdził	mgr inż. Łukasz Chamera	[illegible]	
koordynator	-	-	

data	nr arkusza	nr rys.	arkuszy	strona
06.2011r.	DZP/B/P/N/S/08	2	44	