

KONCEPCJA ZAGOSPODAROWANIA REJONU DWORCA POŁUDNIOWEGO W WARSZAWIE


WYRYS Z MPZP




ANALIZA WYSOKOŚCIOWA



INWENTARYZACJA. SKALA 1:2000

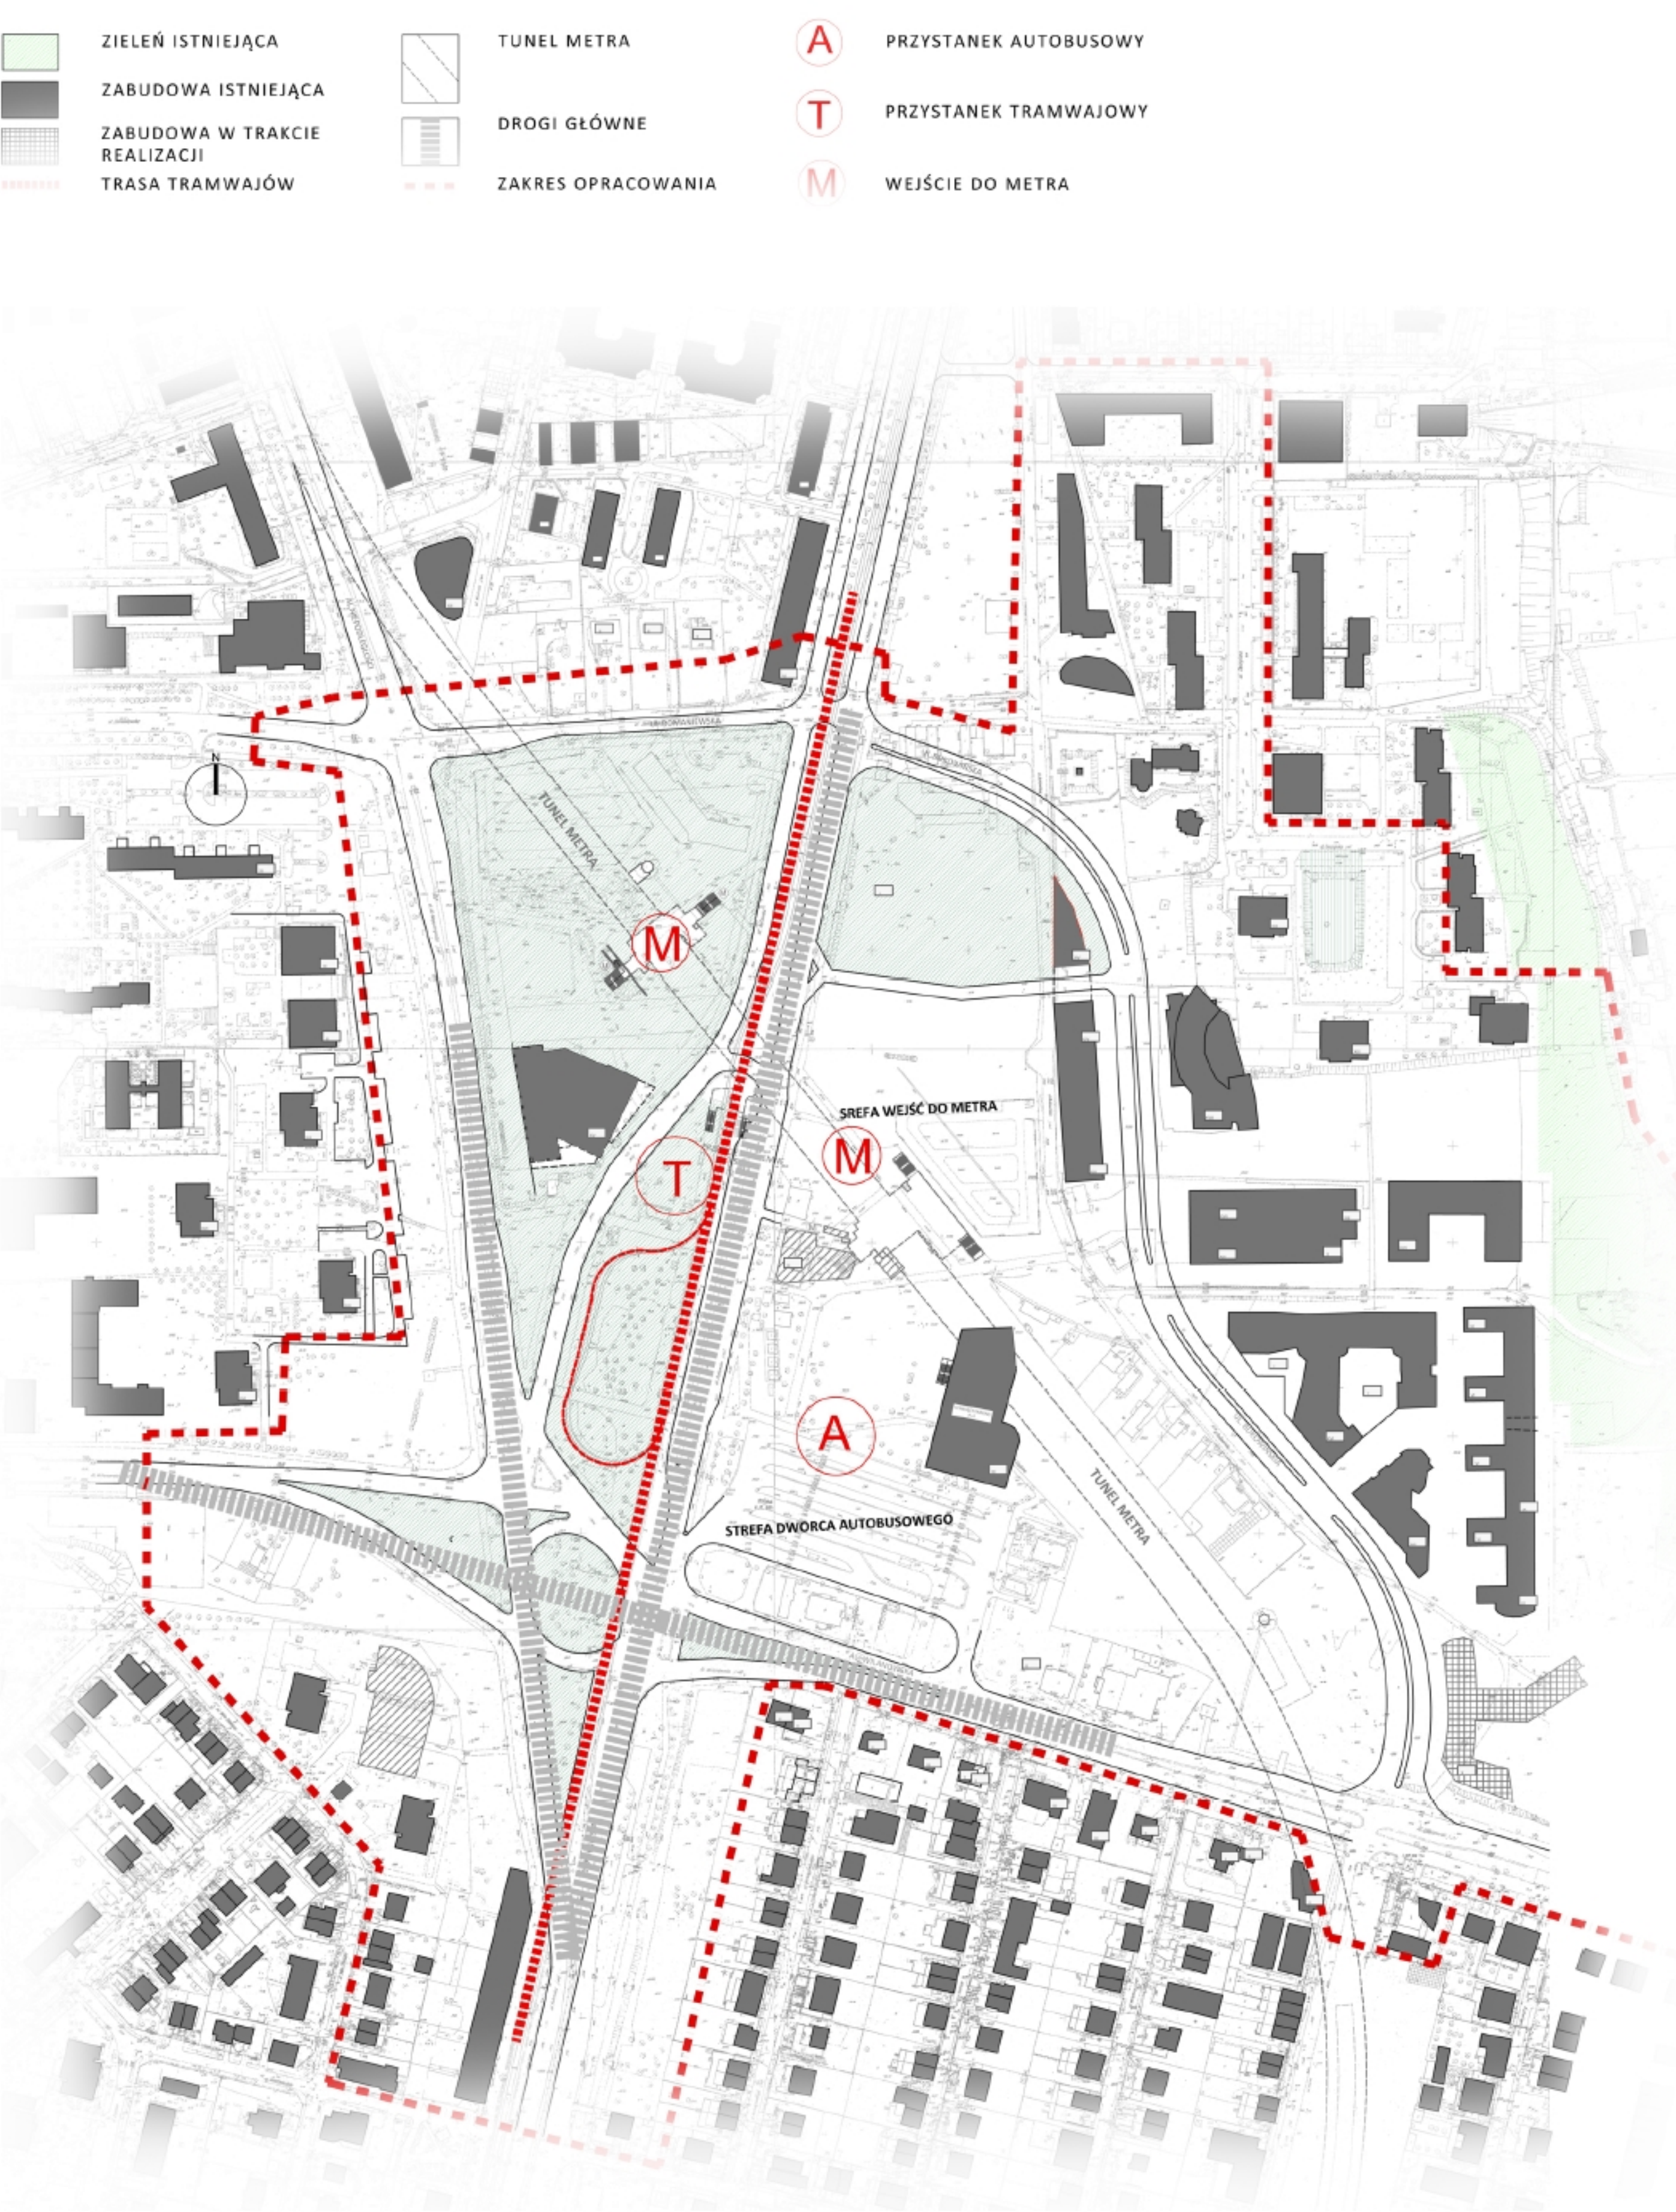

WYRYS ZE STUDIUM

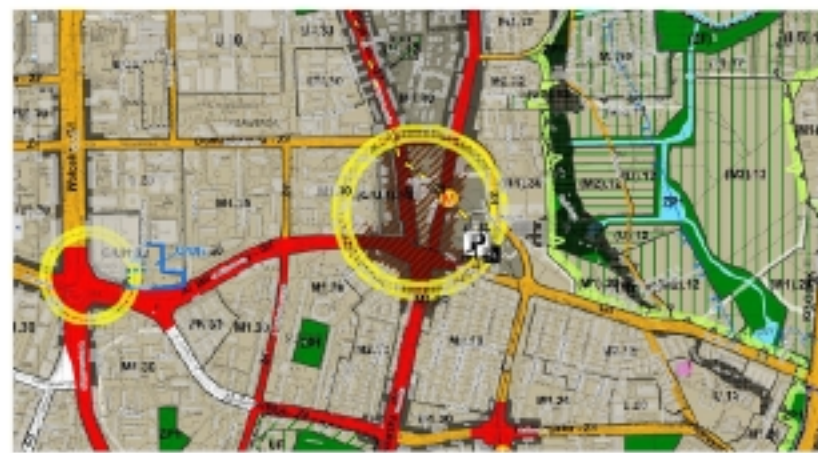

RELACJA SKARPY WARSZAWSKIEJ Z WISŁĄ



POWIĄZANIA SKARPY WARSZAWSKIEJ



SCHEMAT POWIĄZAĆ PRZYRODNICZYCH




BIEG WISŁY
TERENY ZIELONE SKARPY WARSZAWSKIEJ



SCHEMAT PĘTLI AUTOBUSOWEJ NA KOND. -1


SCHEMAT PĘTLI TRAMWAJOWEJ NA KOND. 00

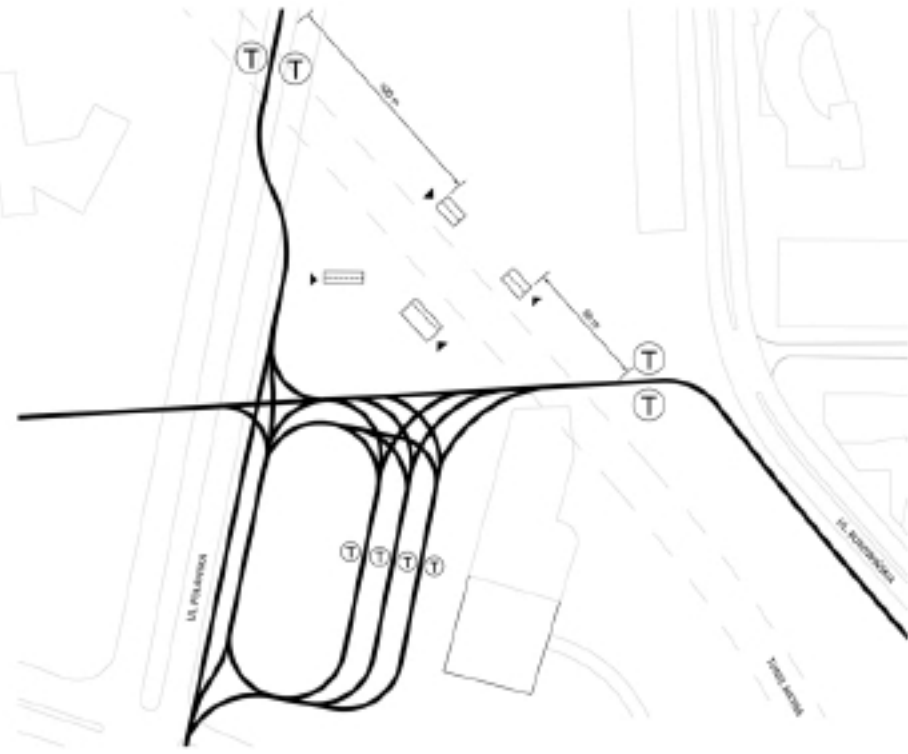


ZASTANY UKŁAD DROGOWY





PROJEKTOWANY UKŁAD DROGOWY

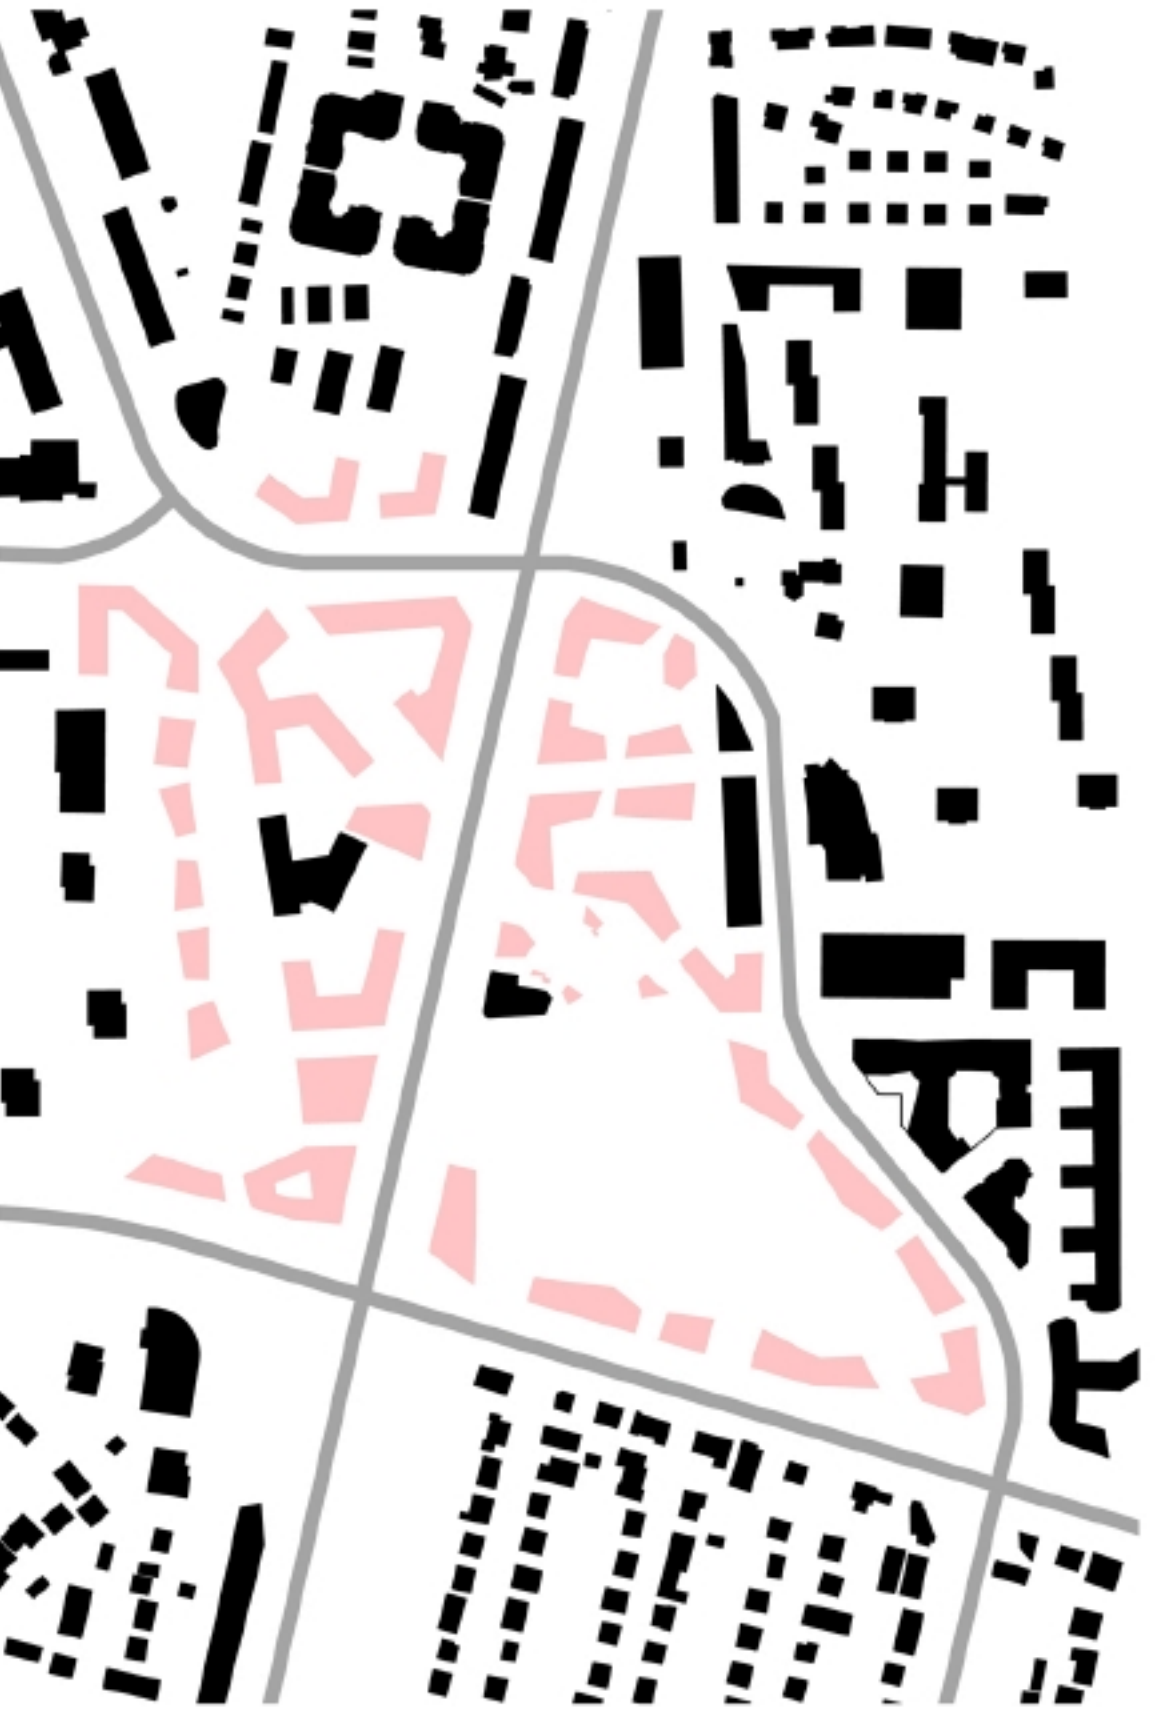

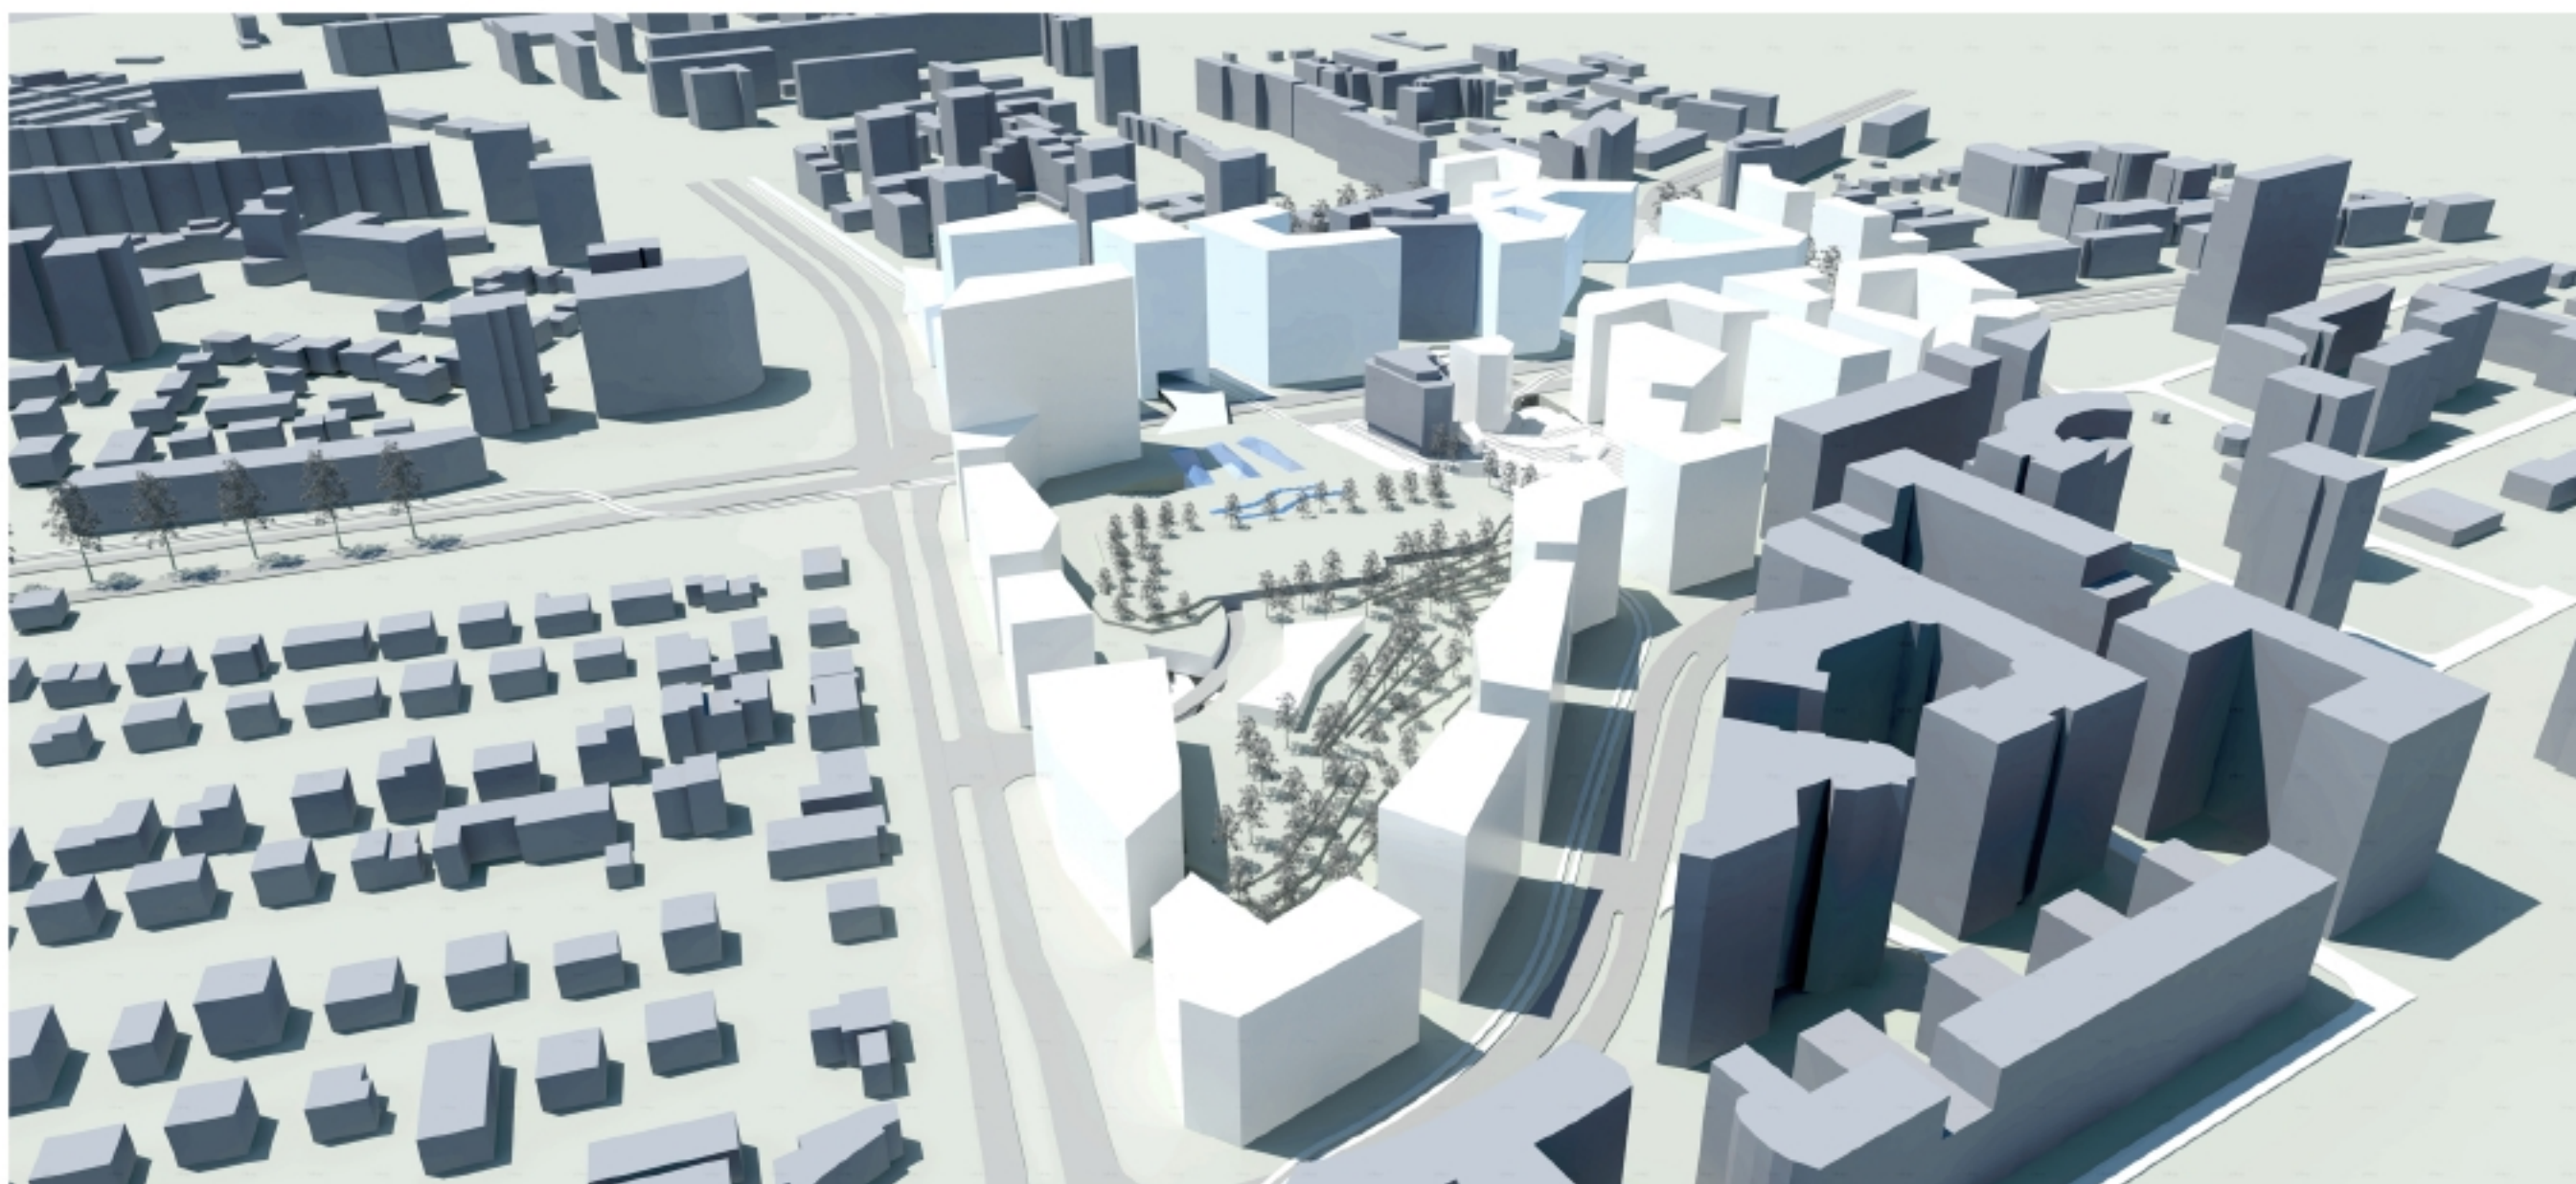


W1



PRZEKRÓJ. SKALA 1:500

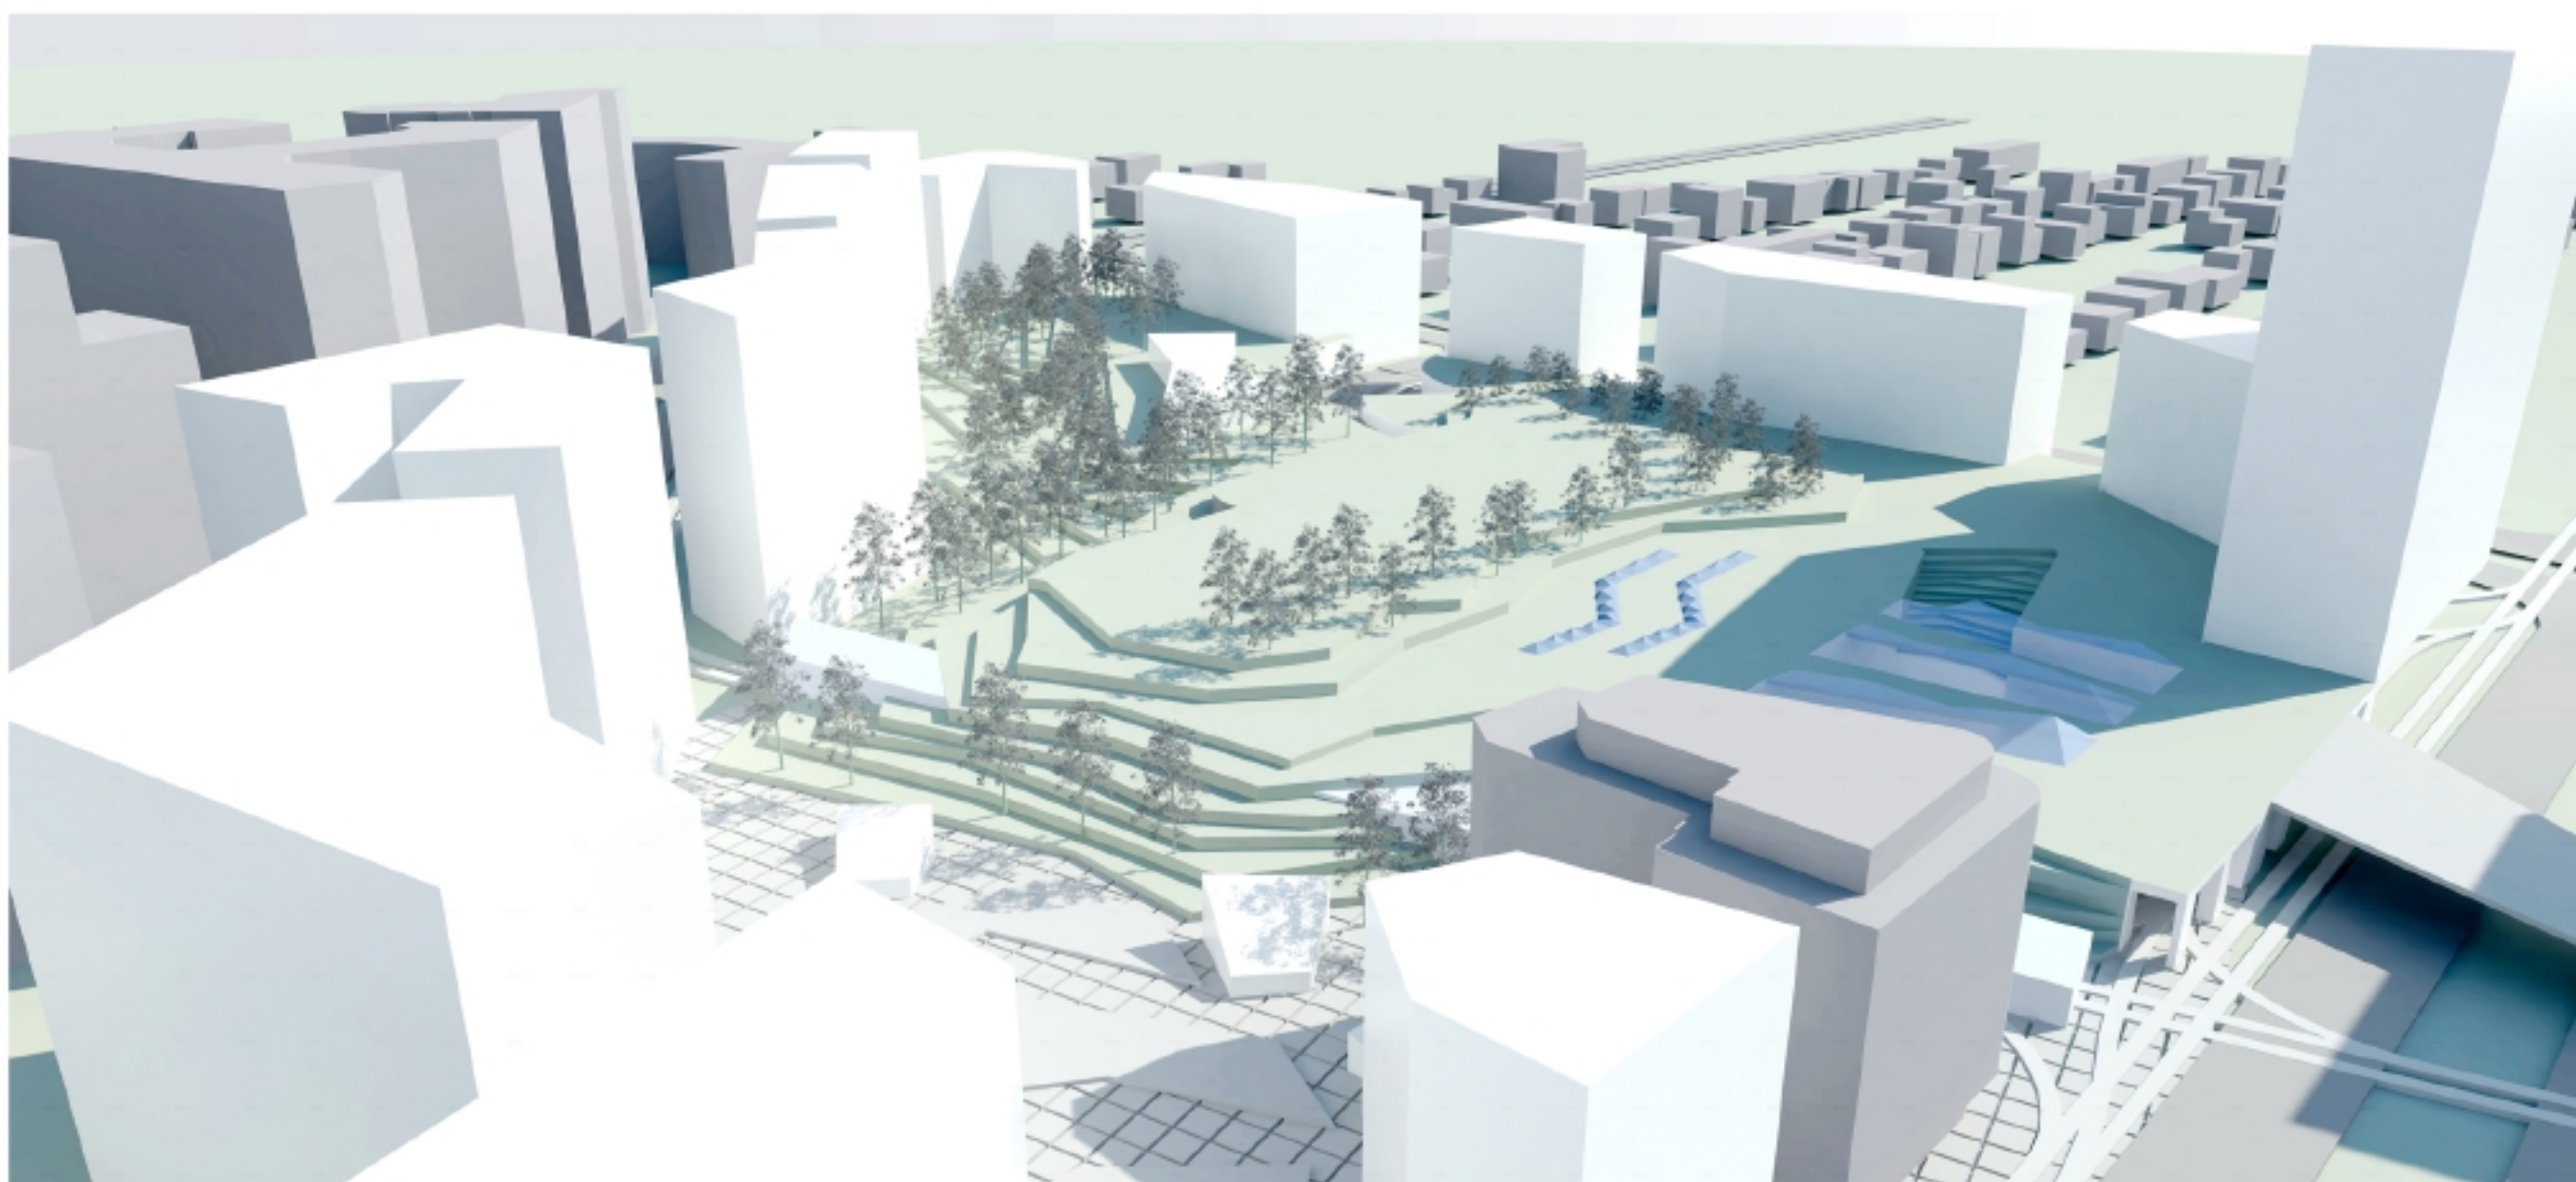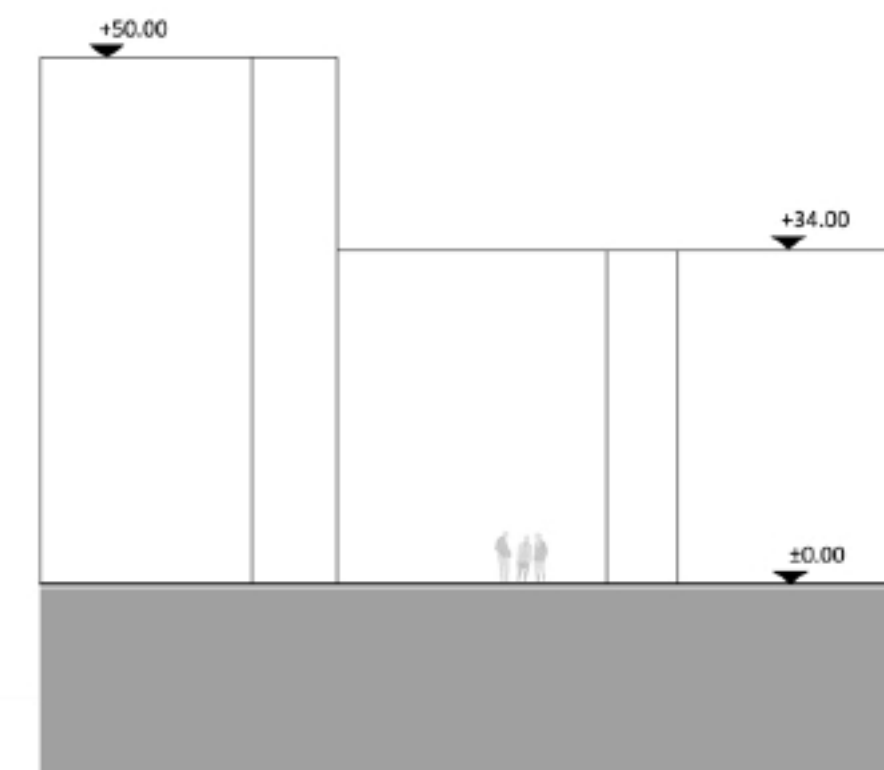


W2

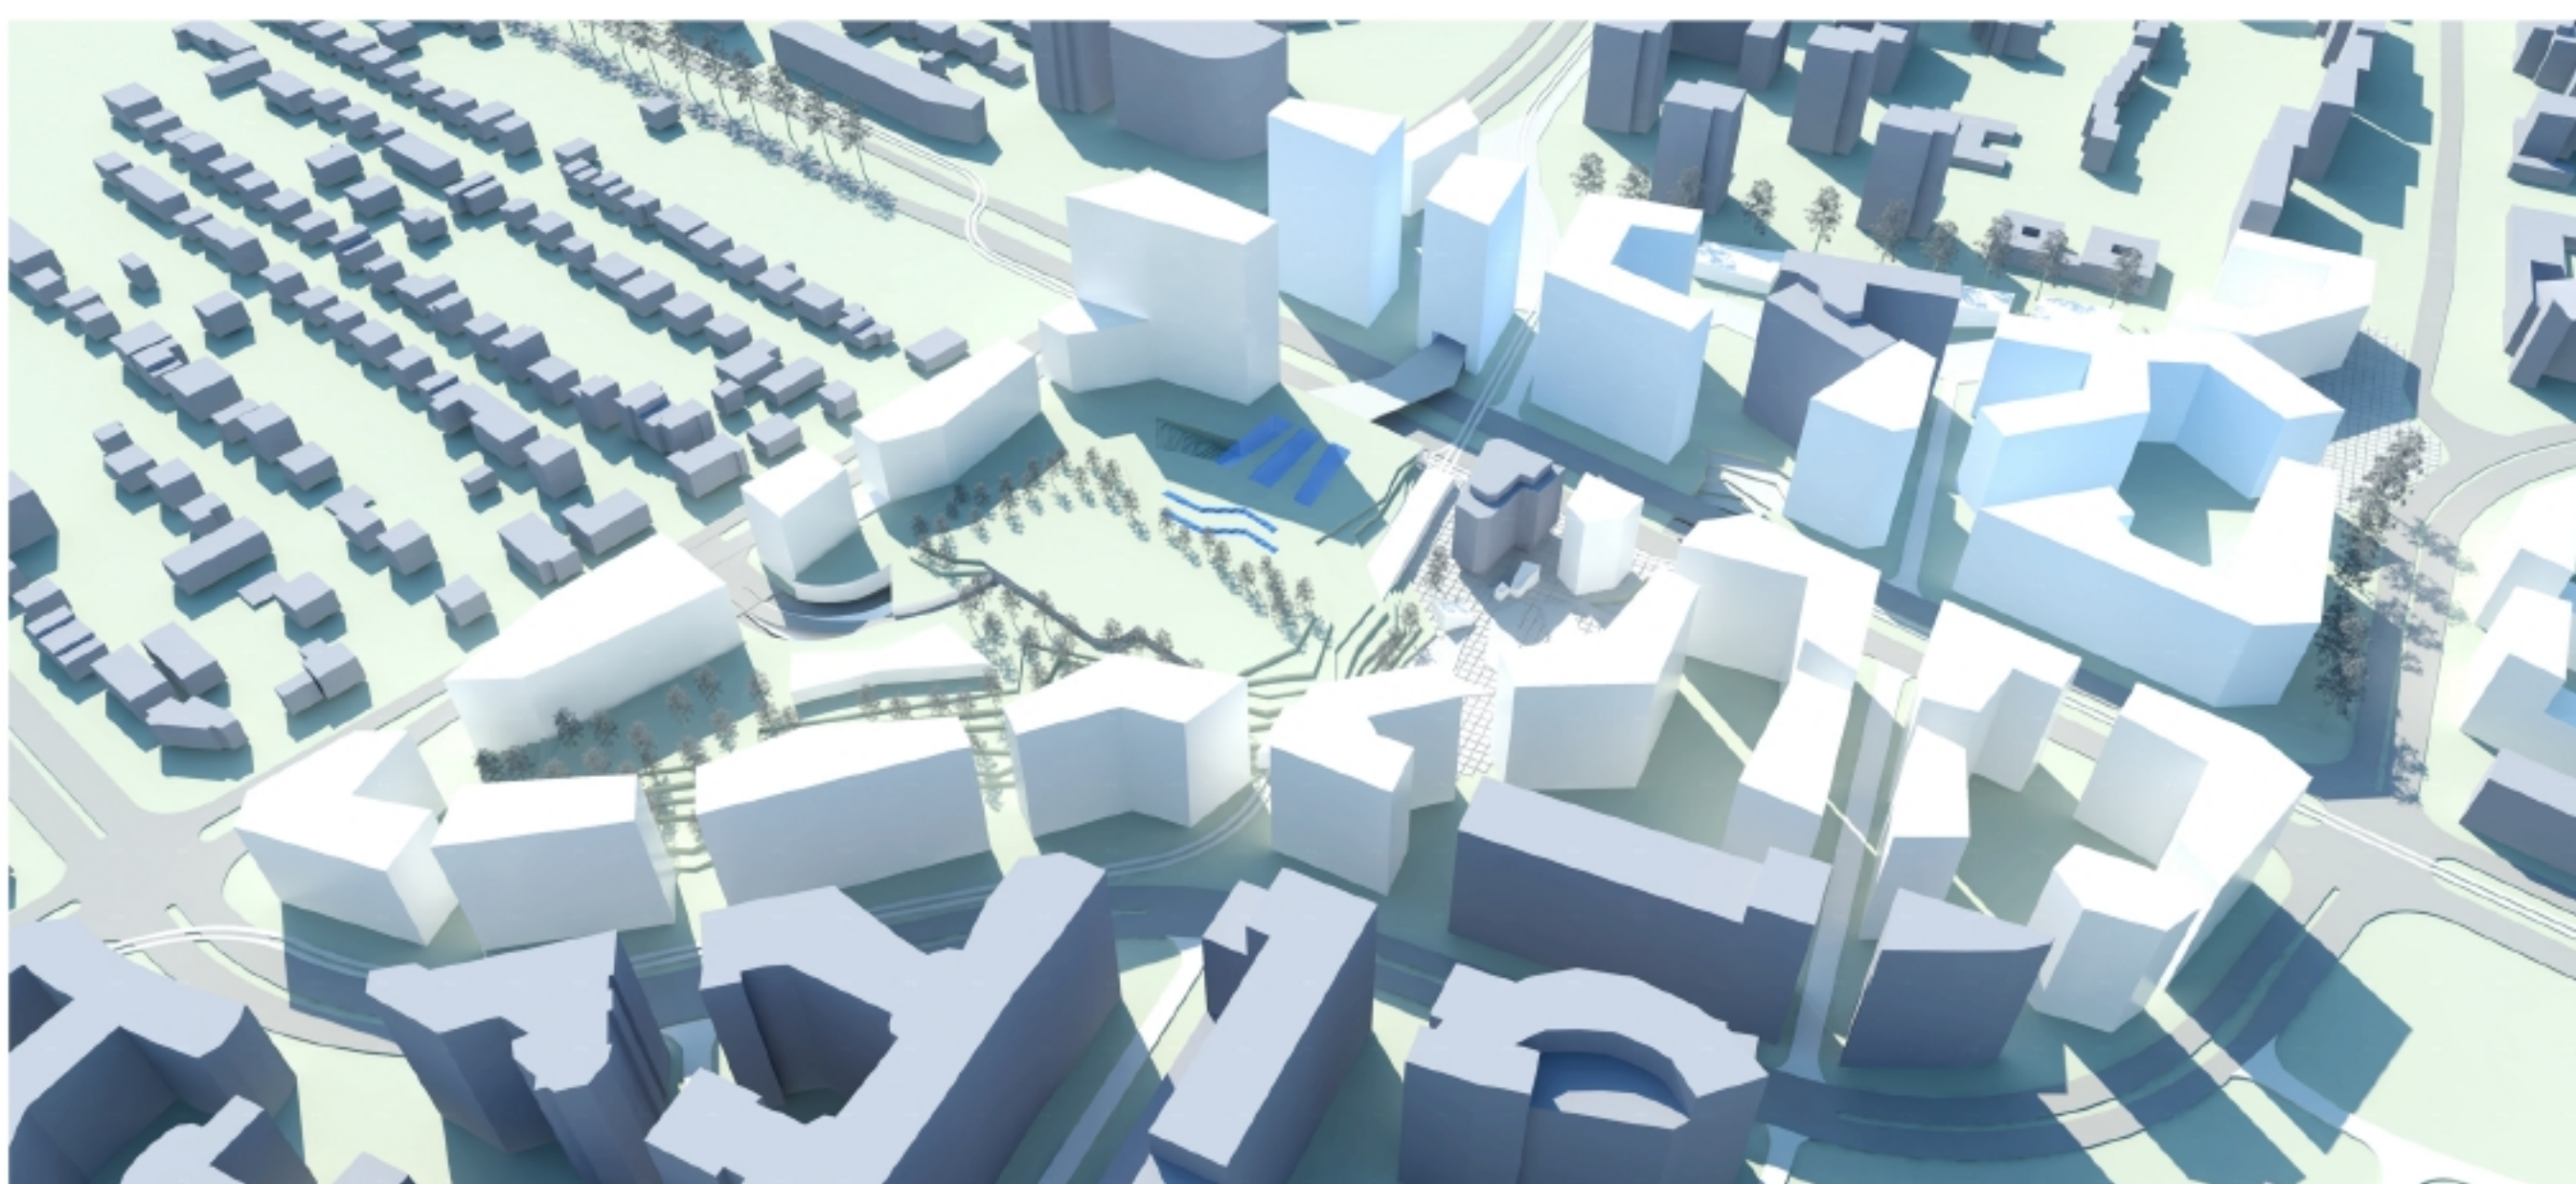


W3

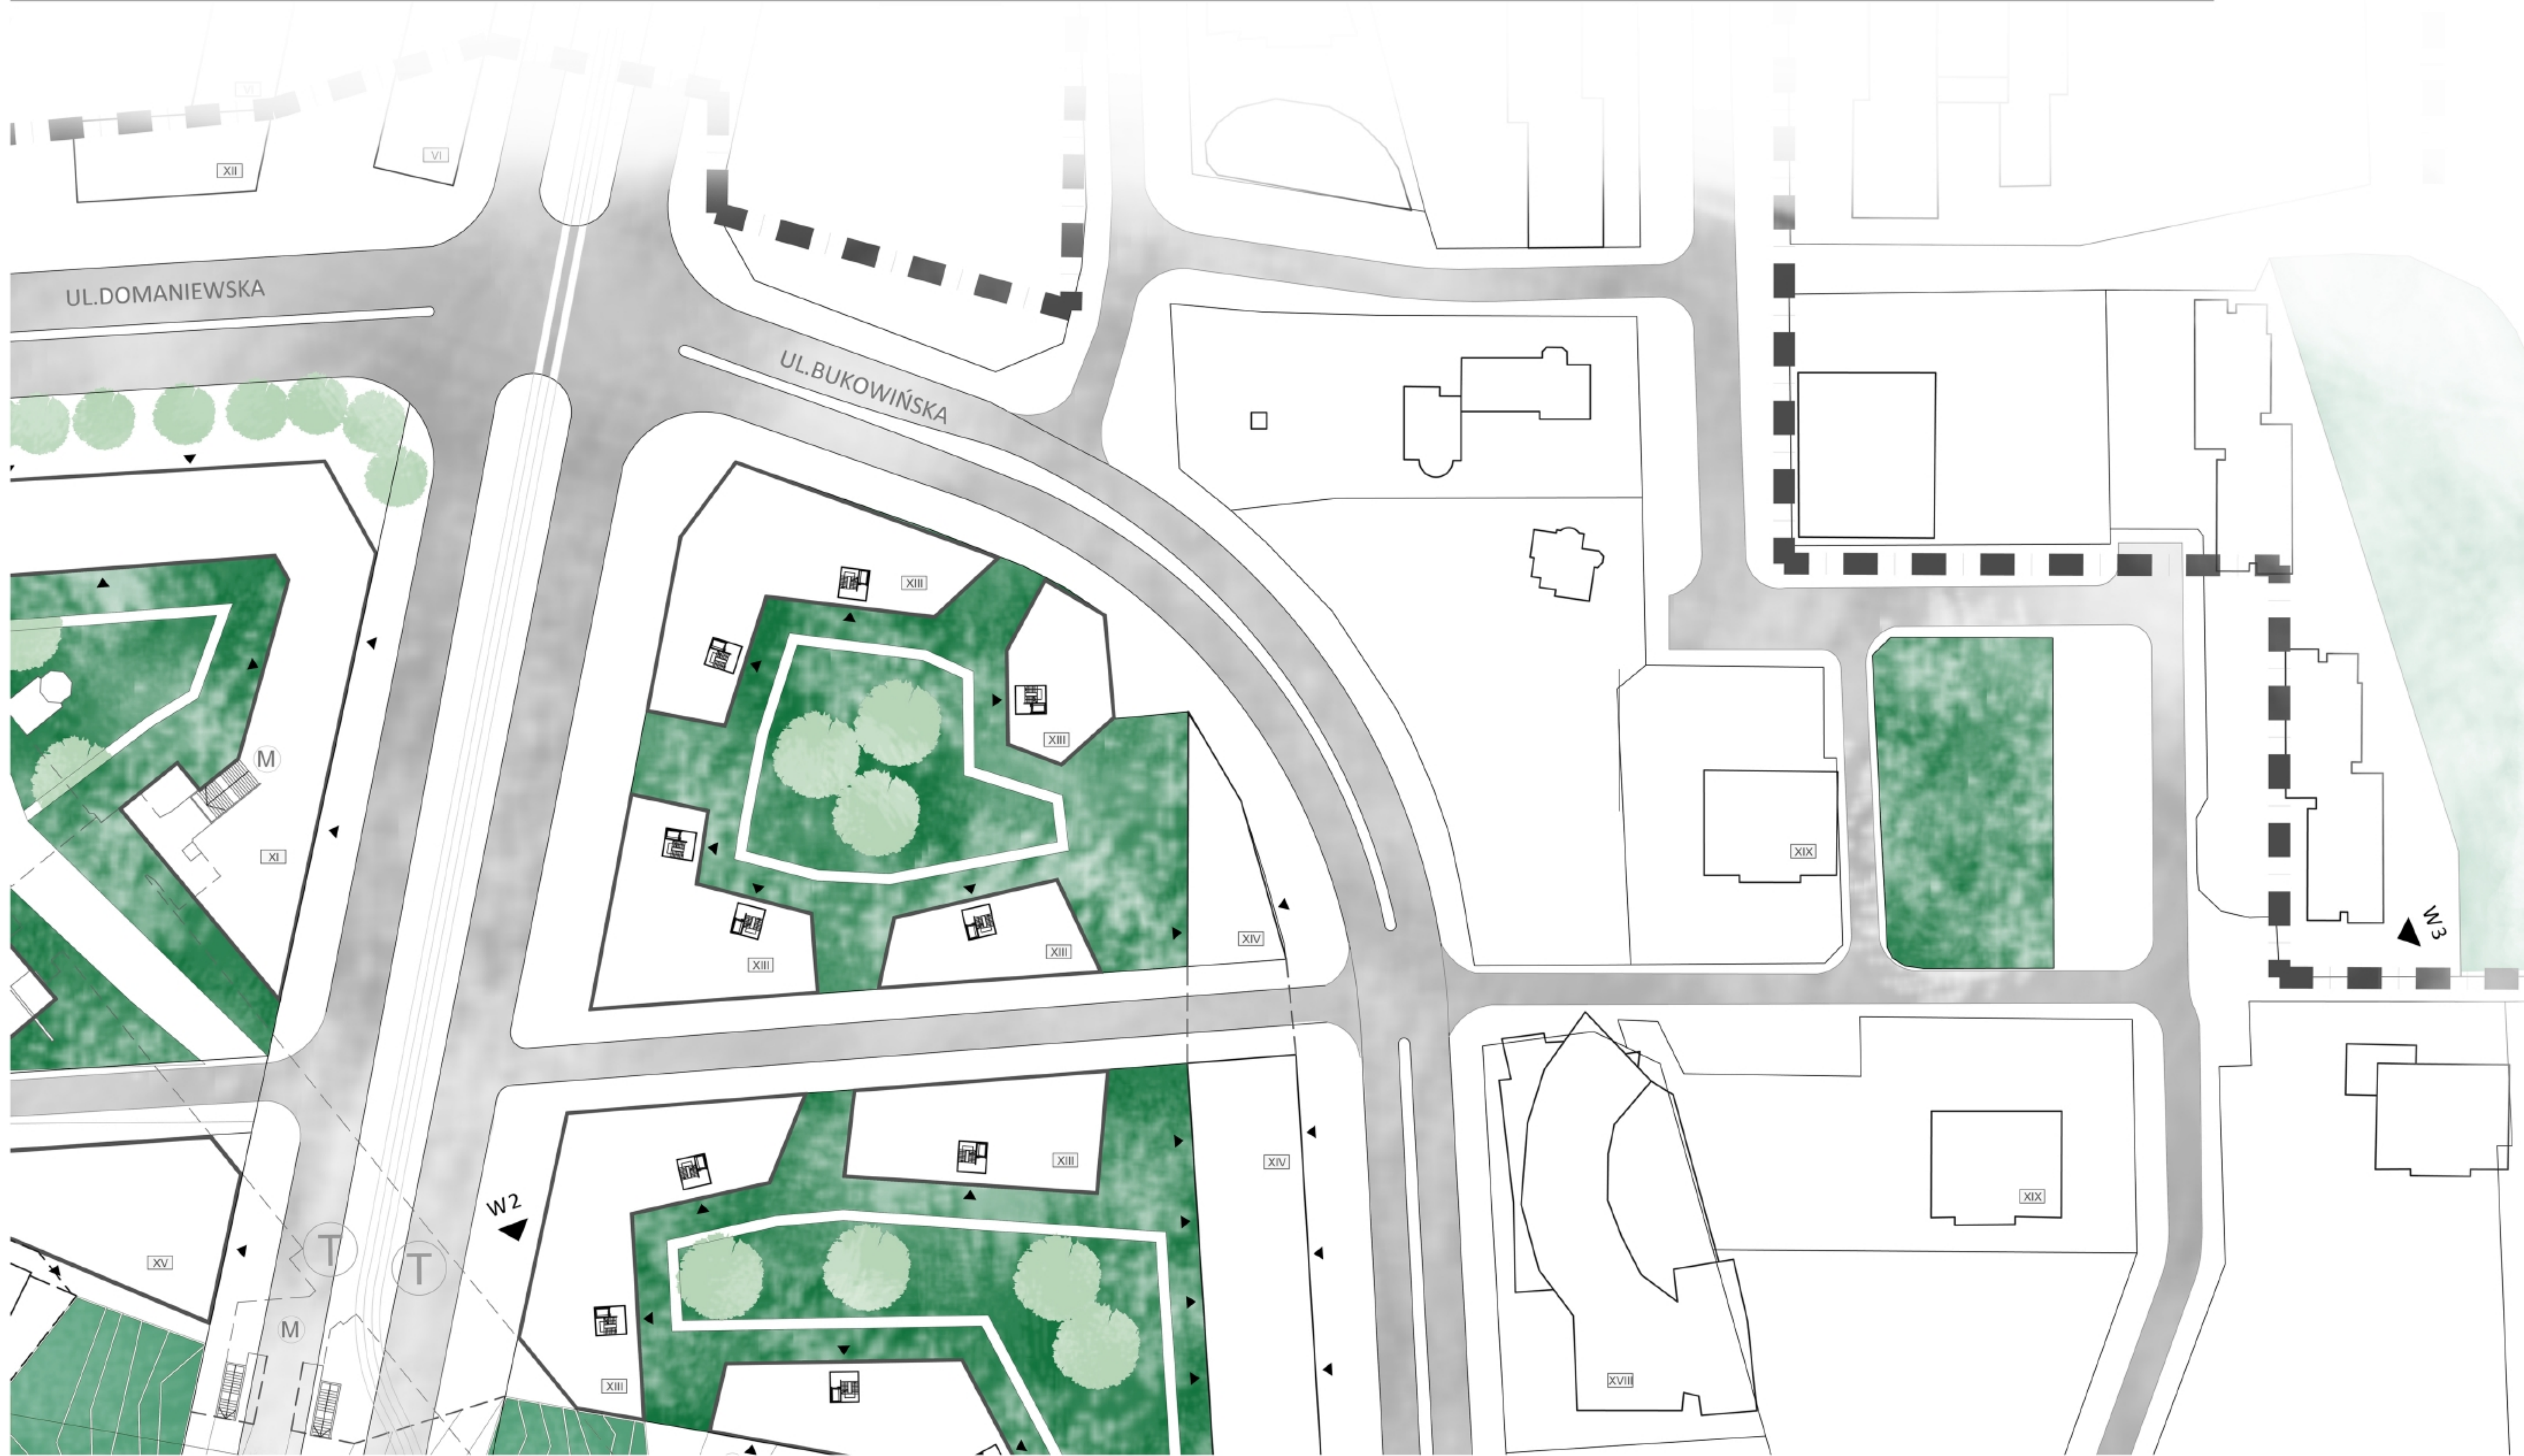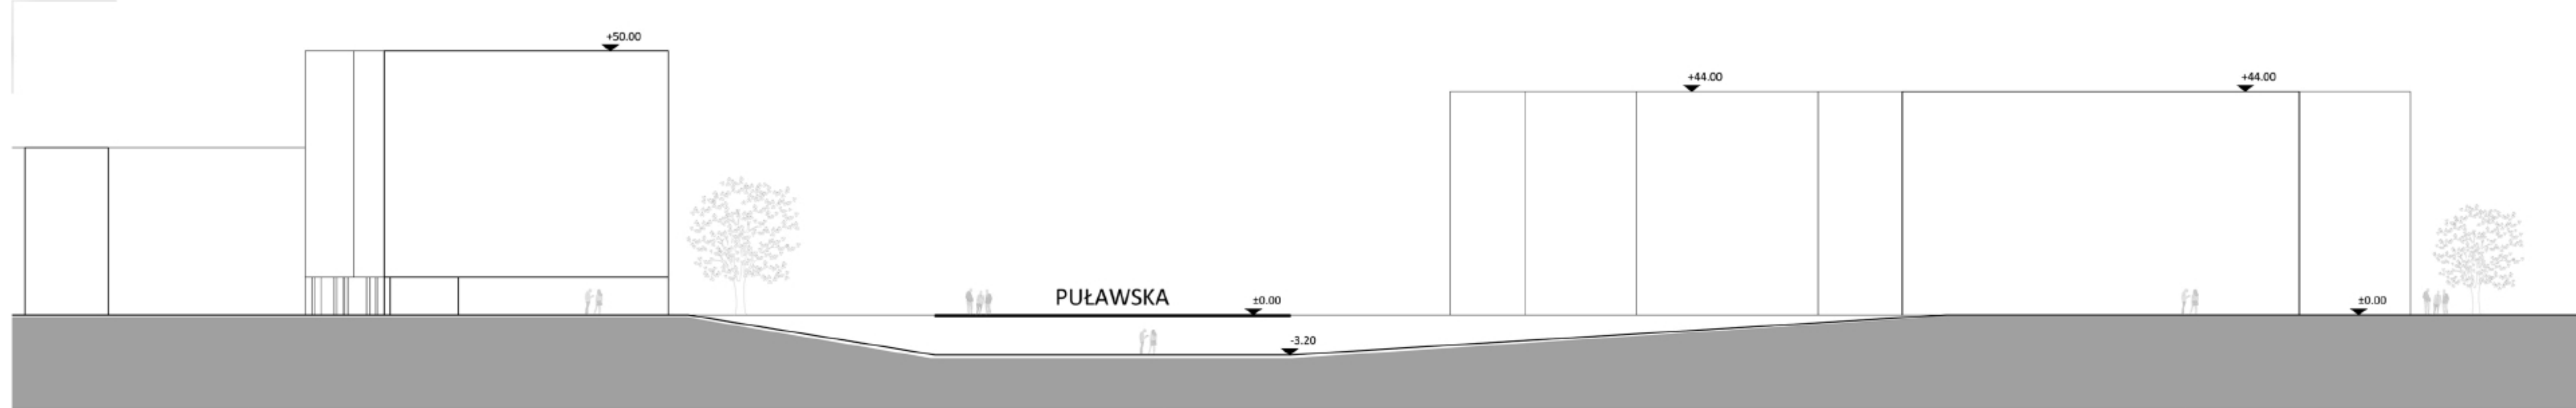


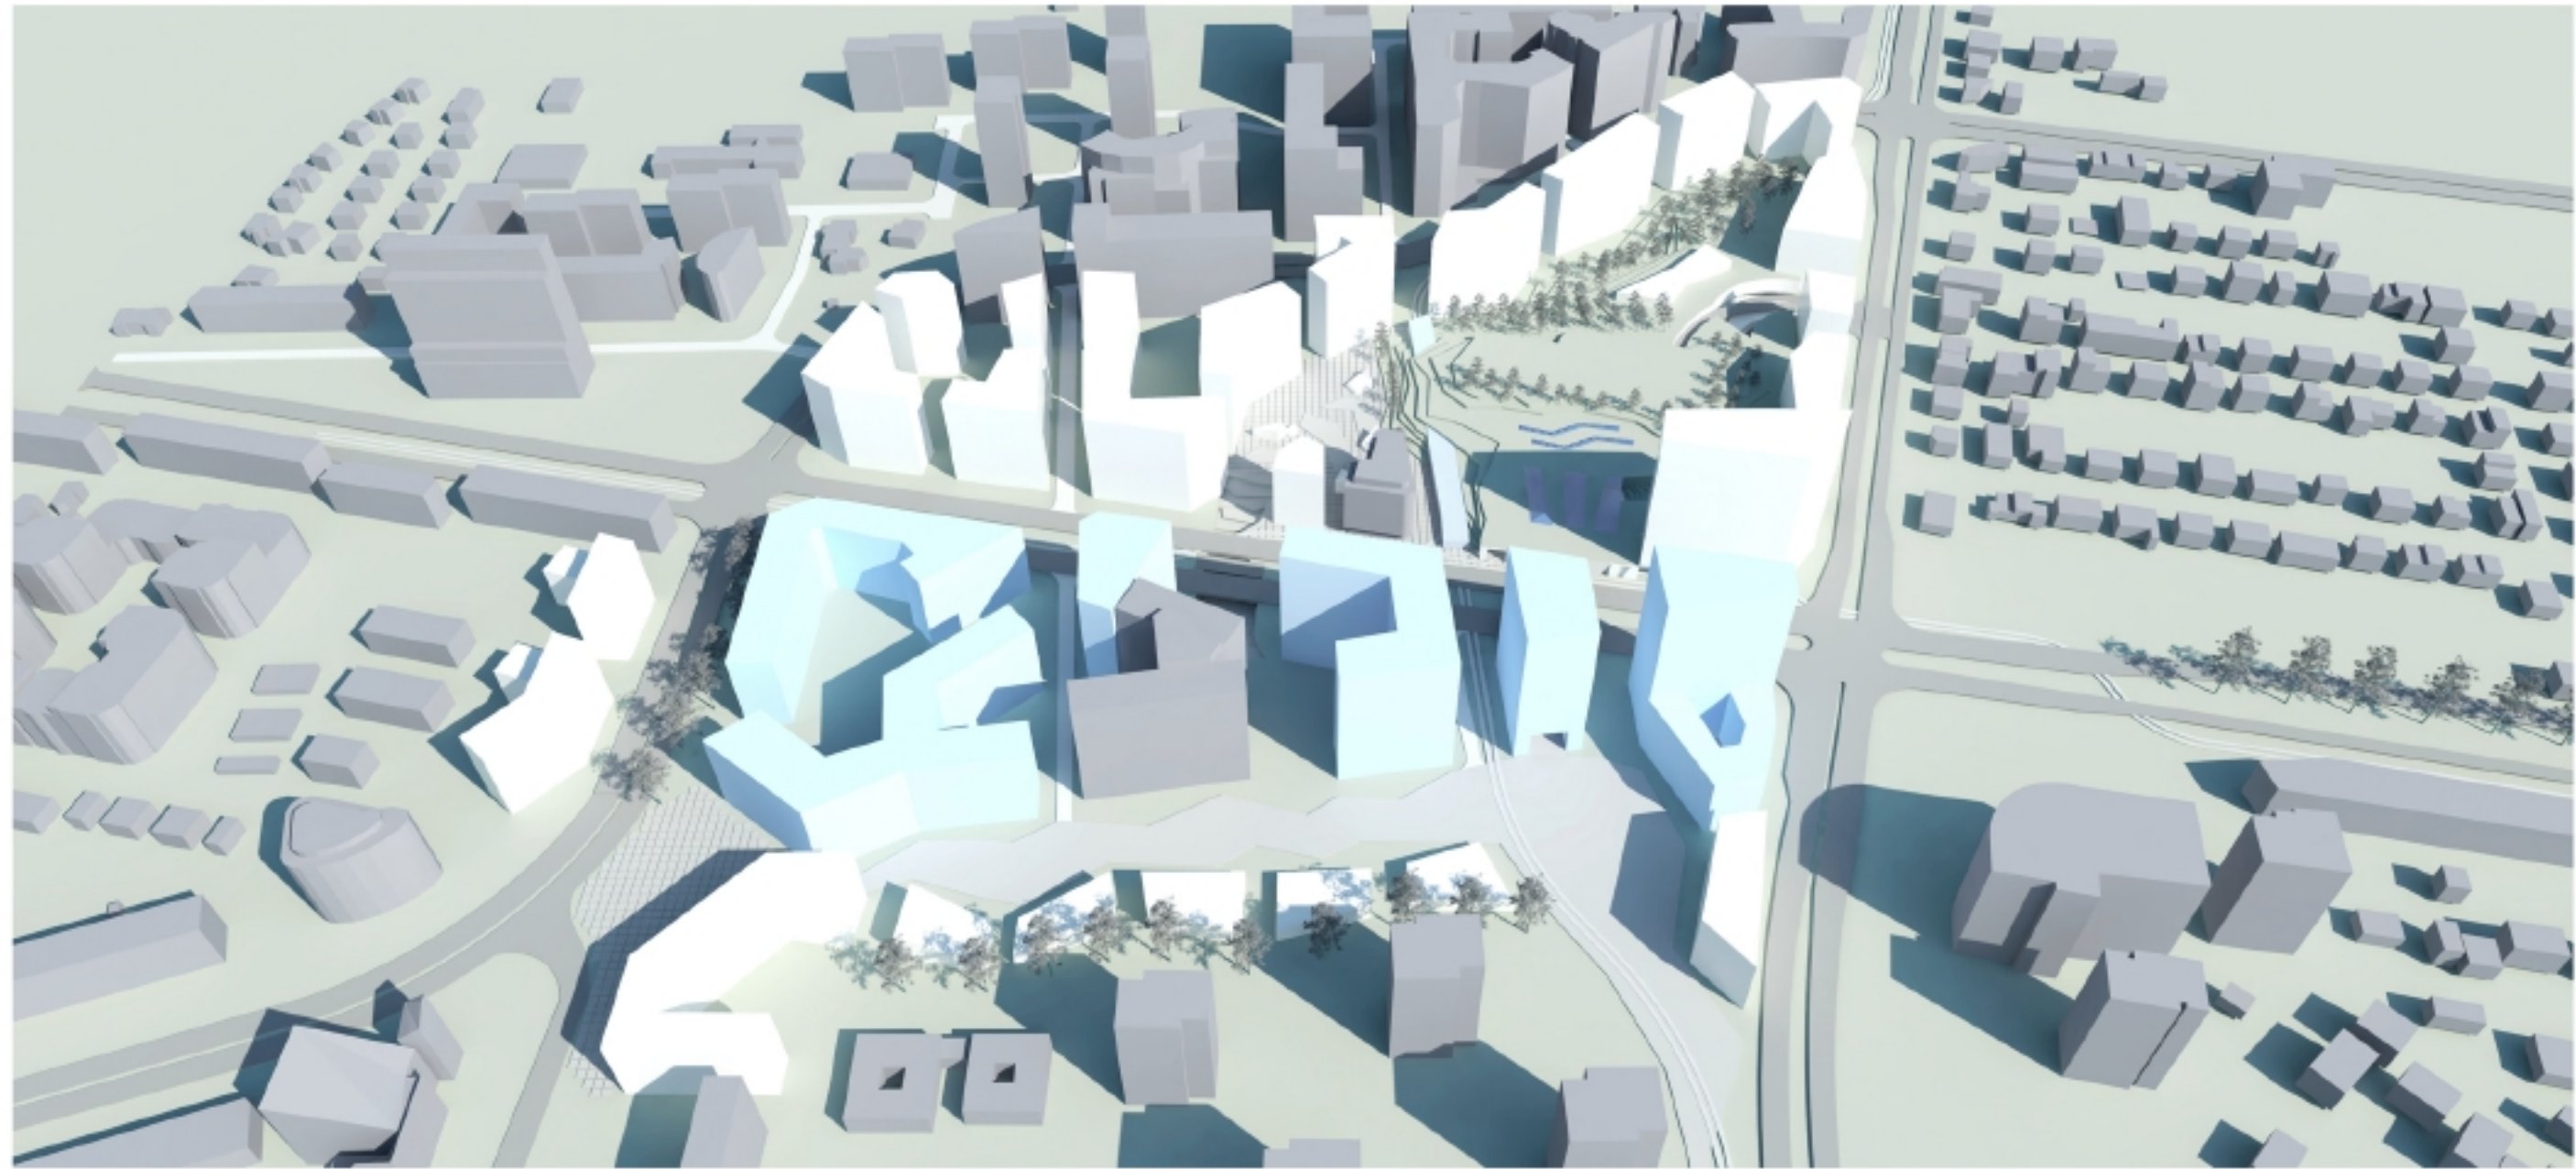


W4

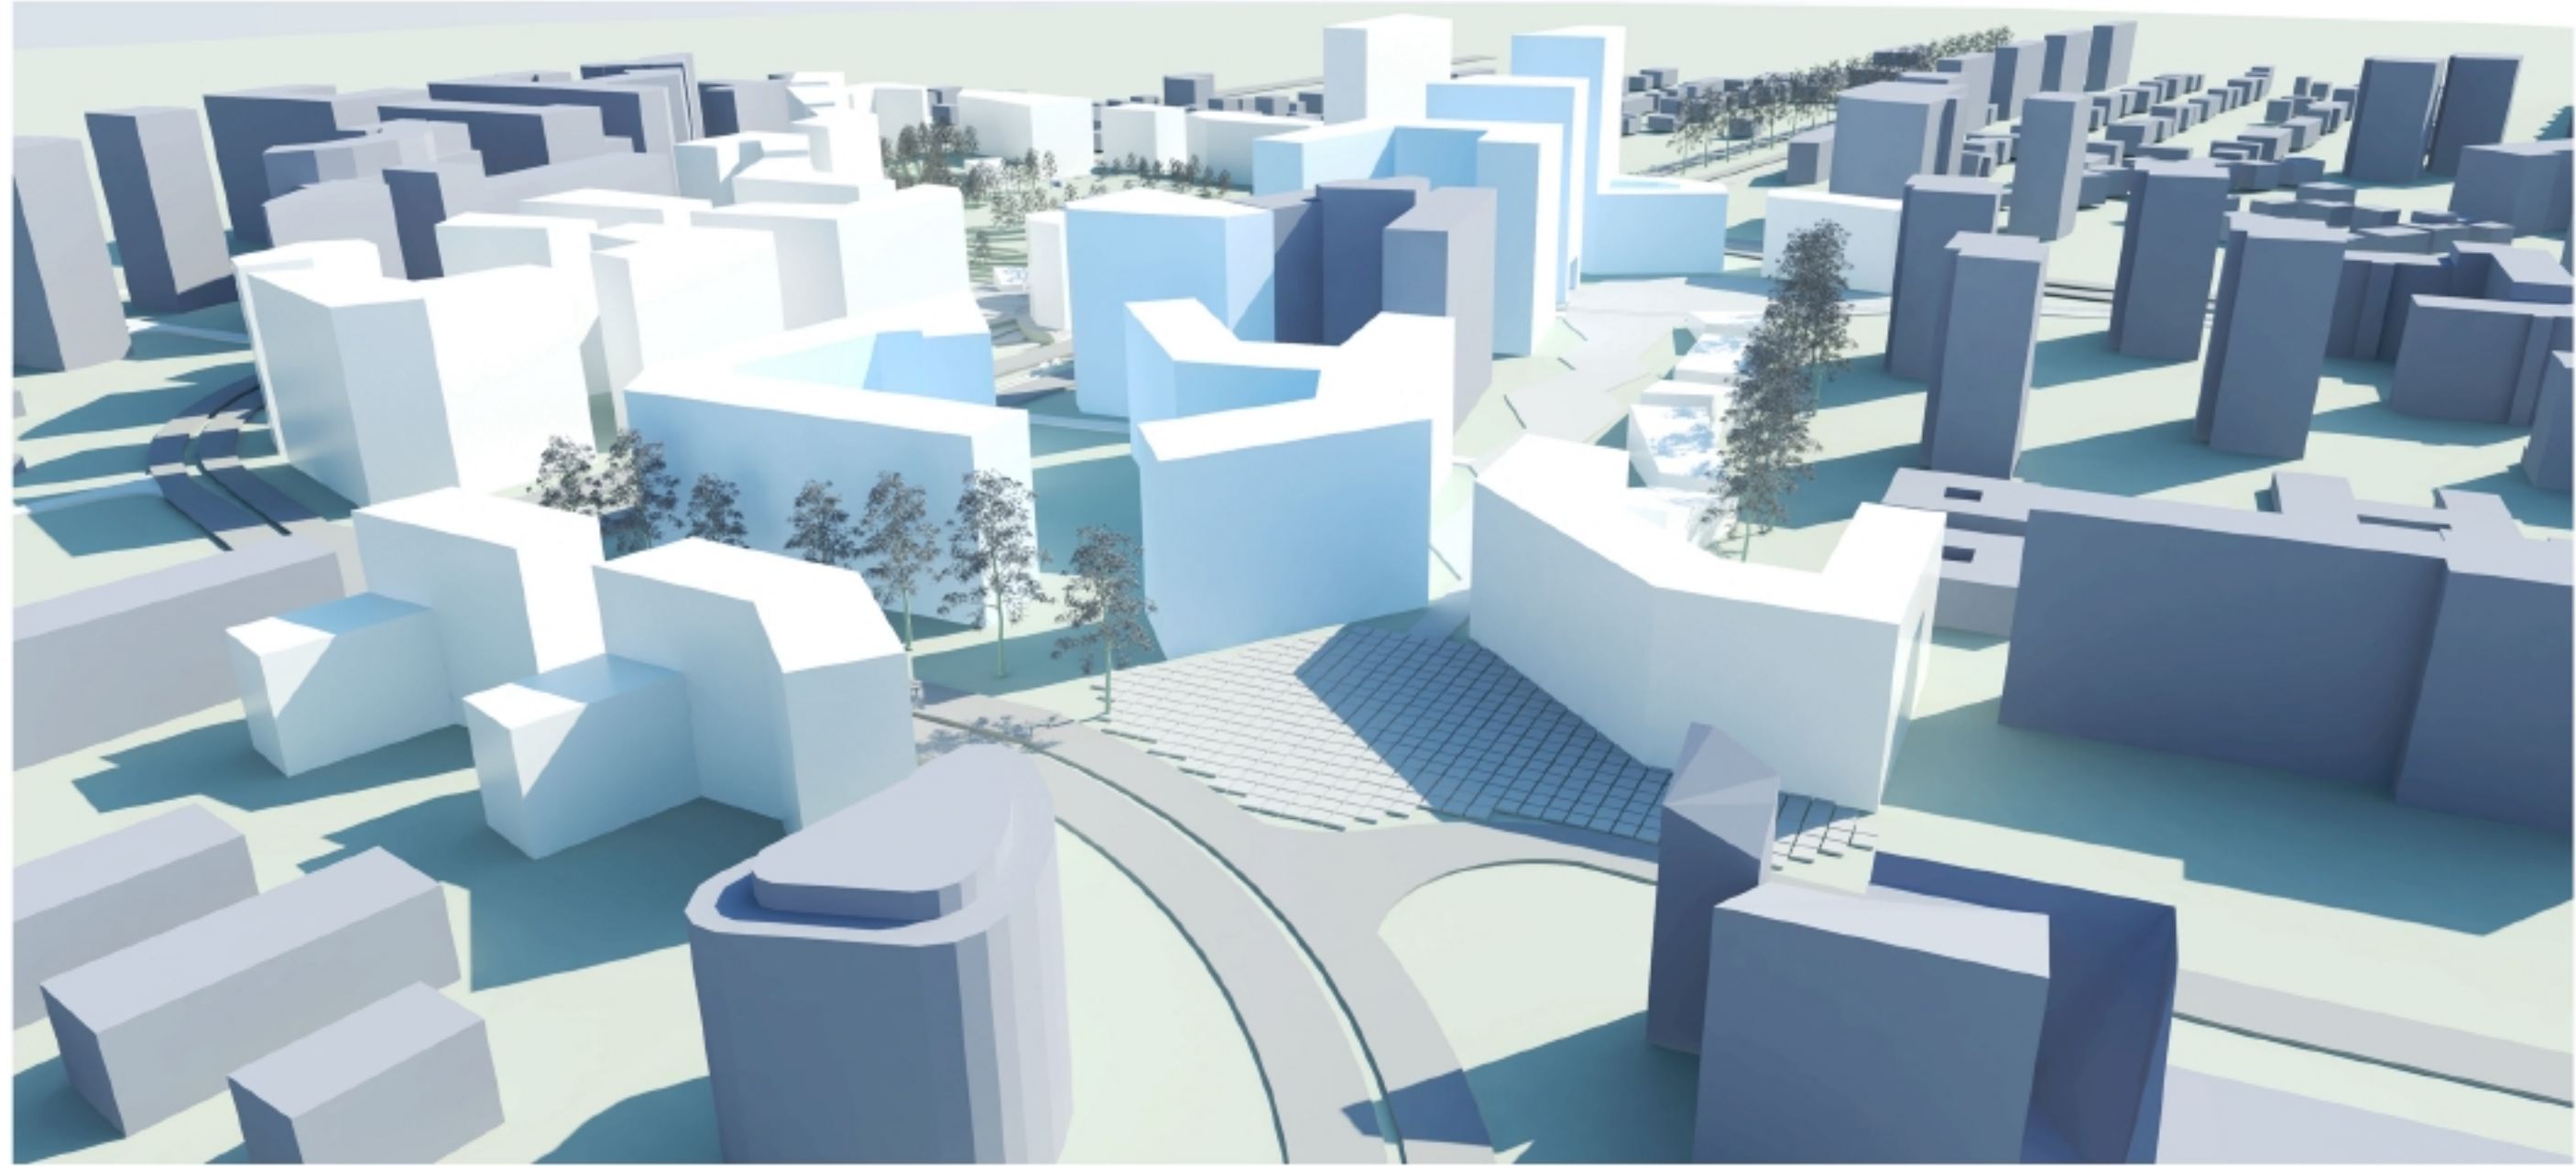


W5

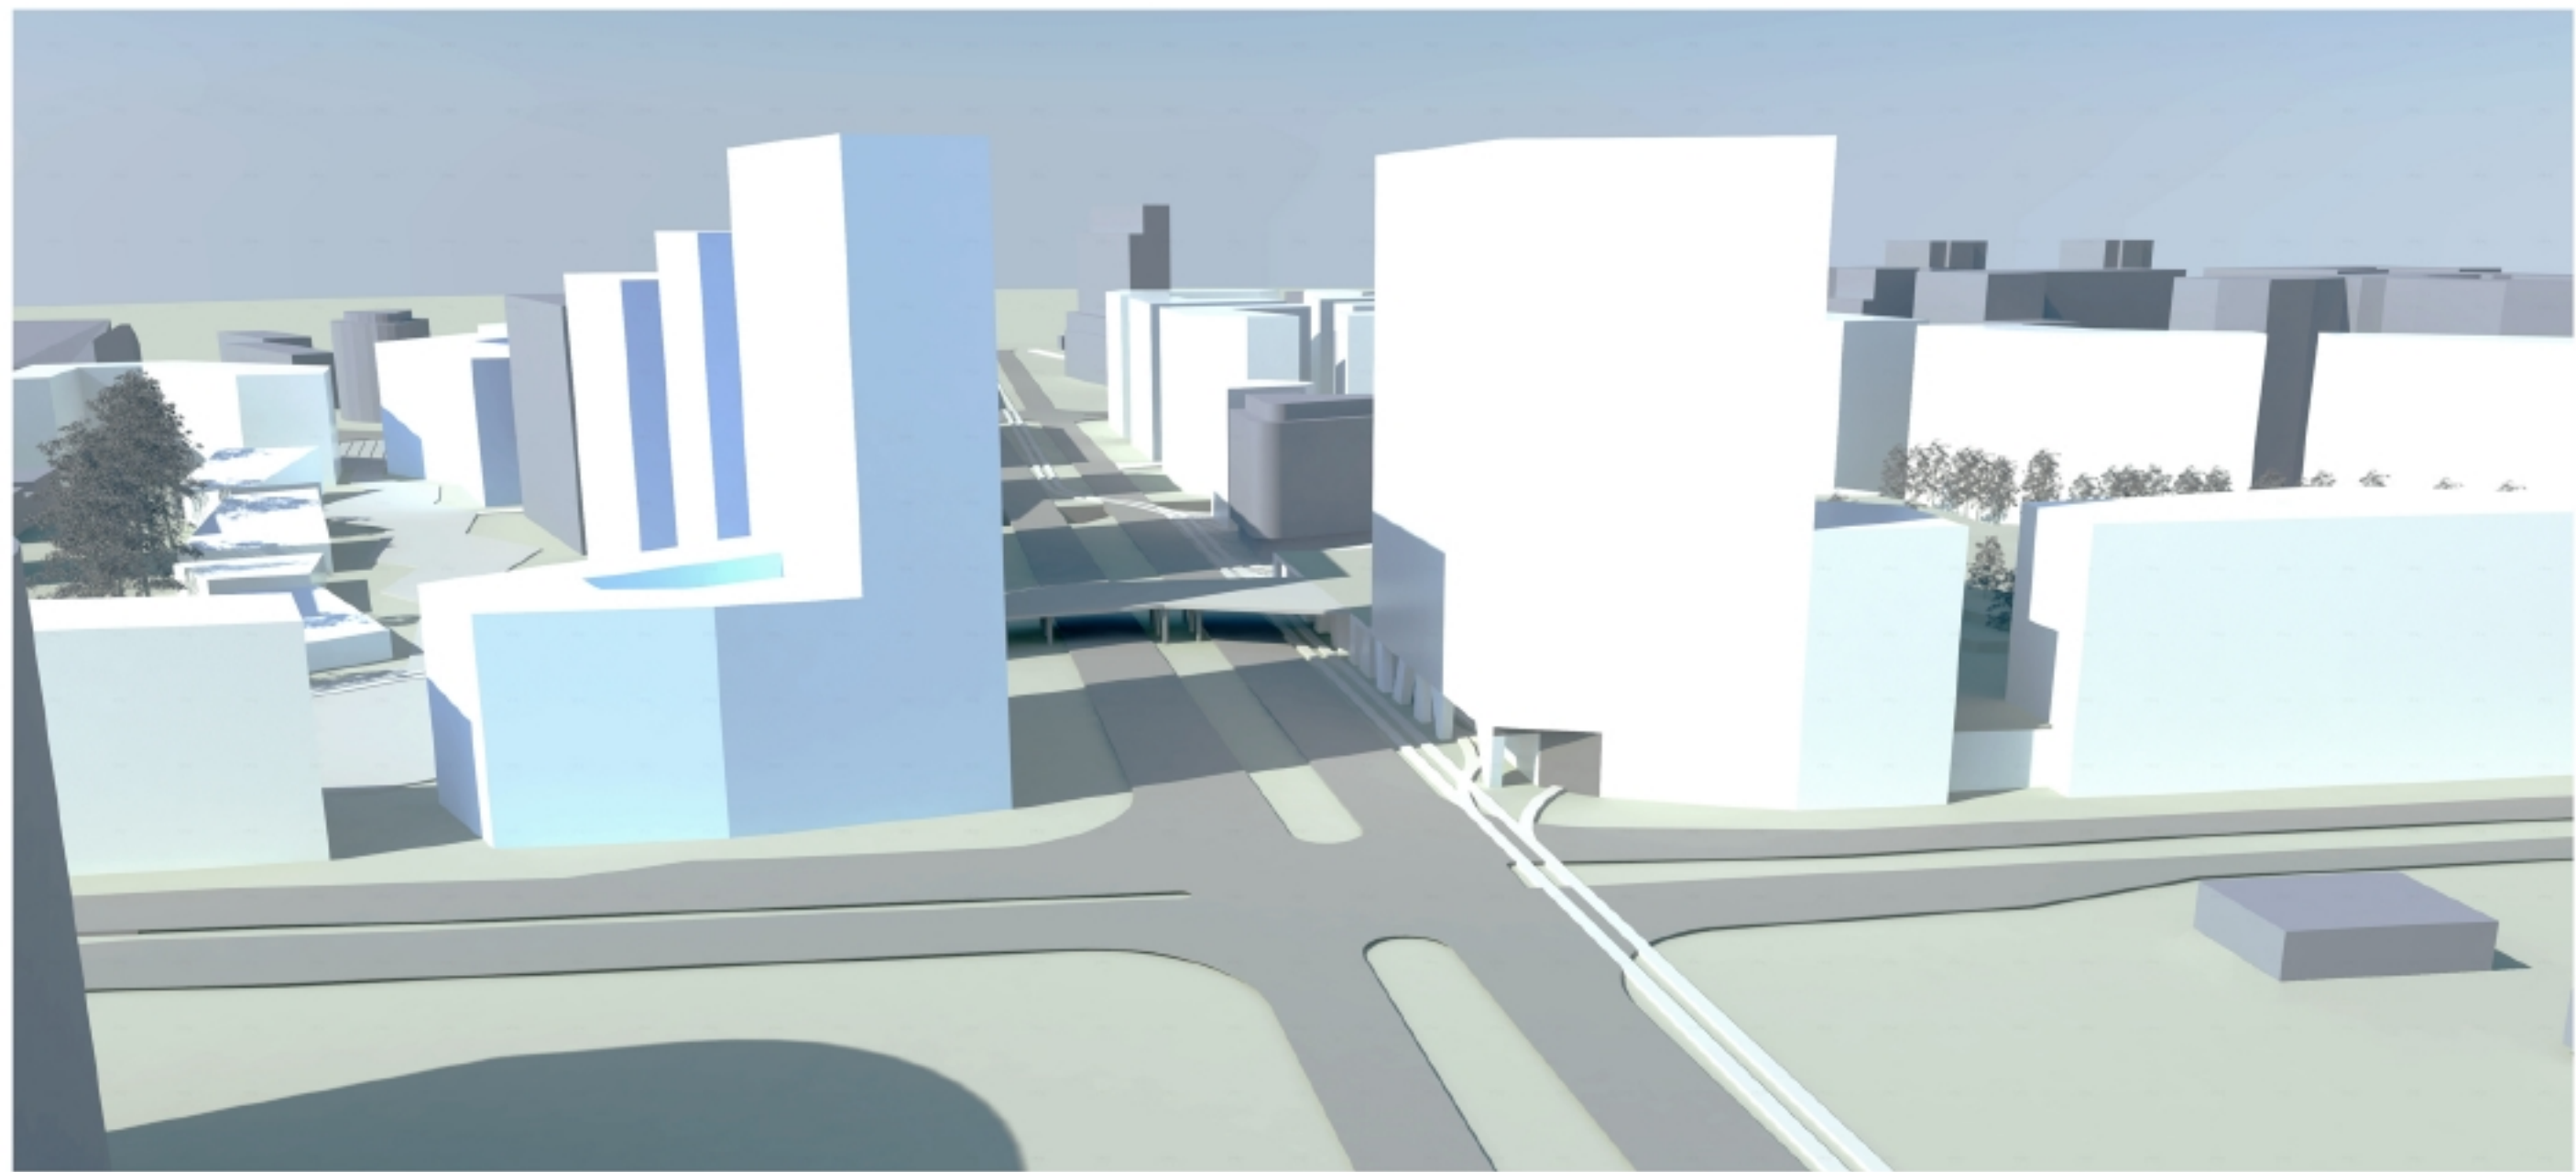

W6

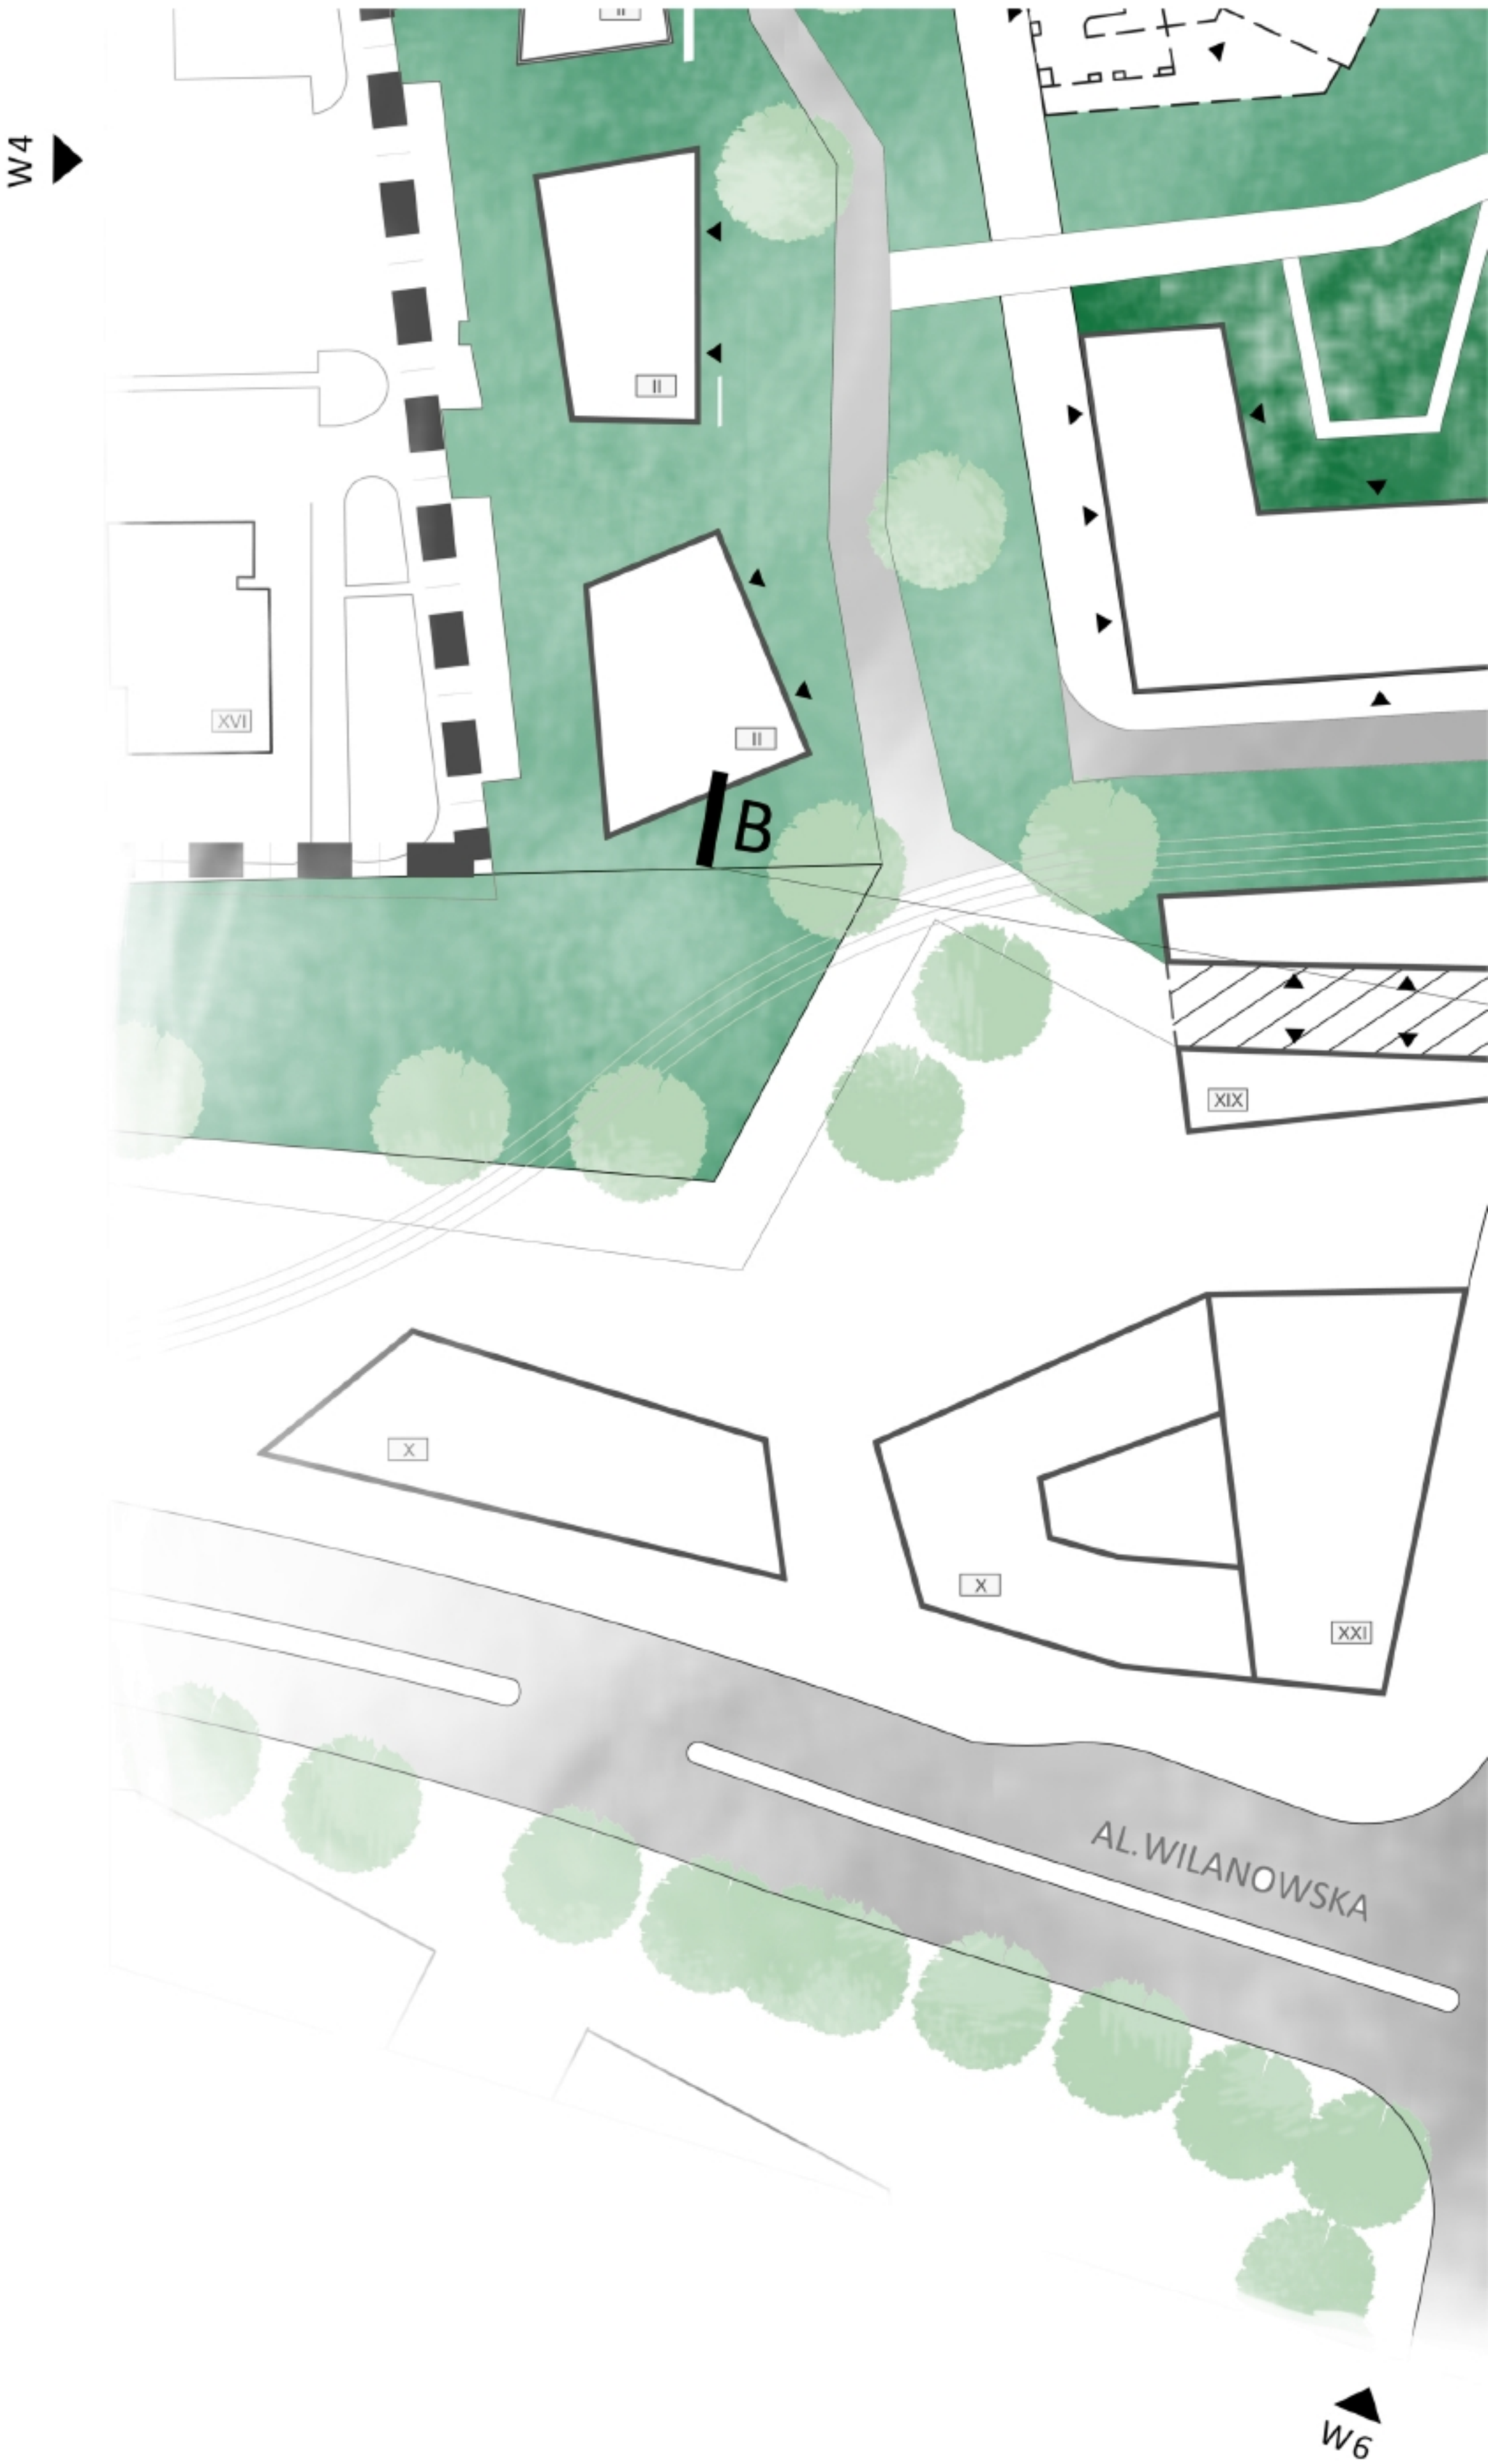

ZAGOSPODAROWANIE TERENU. SKALA 1:500

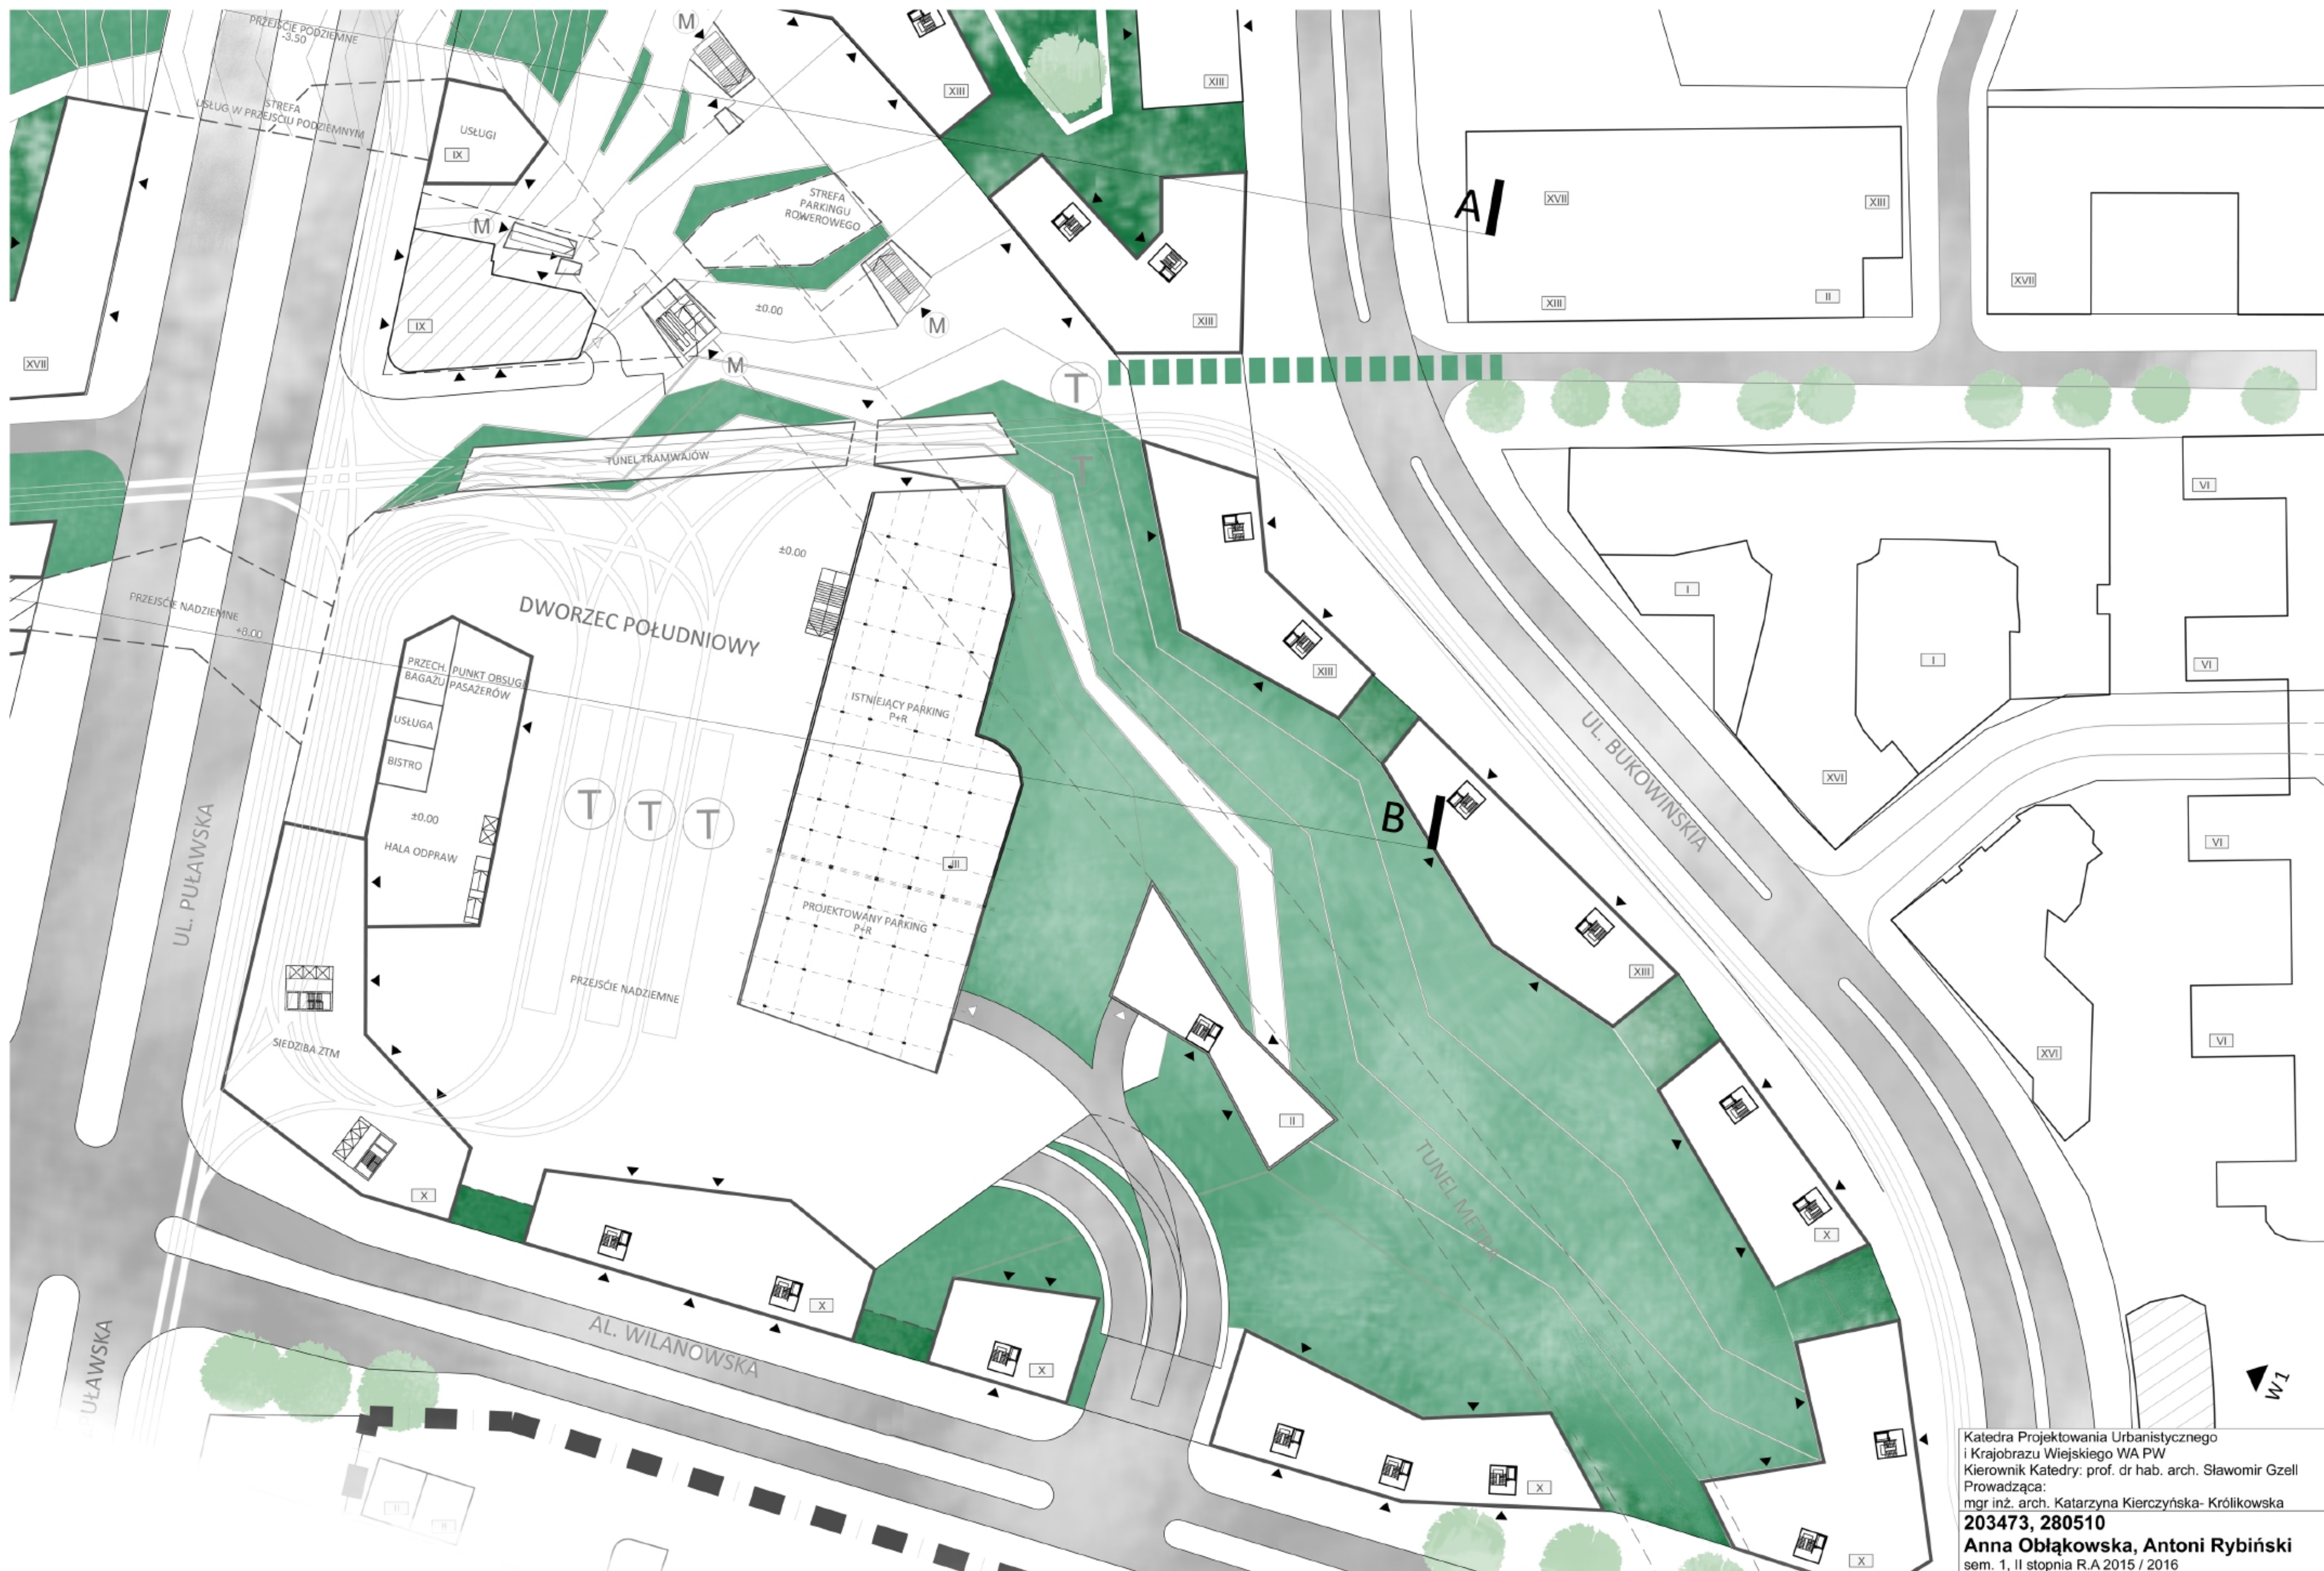

Katedra Projektowania Urbanistycznego
i Krajobrazu Wiejskiego WA PW
Kierownik Katedry: prof. dr hab. arch. Sławomir Gzell
Prowadząca:
mgr inż. arch. Katarzyna Kierczyńska- Królikowska
203473, 280510
Anna Obłąkowska, Antoni Rybiński
sem. 1, II stopnia R.A 2015 / 2016

KONCEPCJA ZAGOSPODAROWANIA REJONU DWORCA POŁUDNIOWEGO W WARSZAWIE


WYKRES 1: MPZP



ANALIZA WYSOKOŚCIOWA



INWENTARYZACJA, SKALA 1:2000

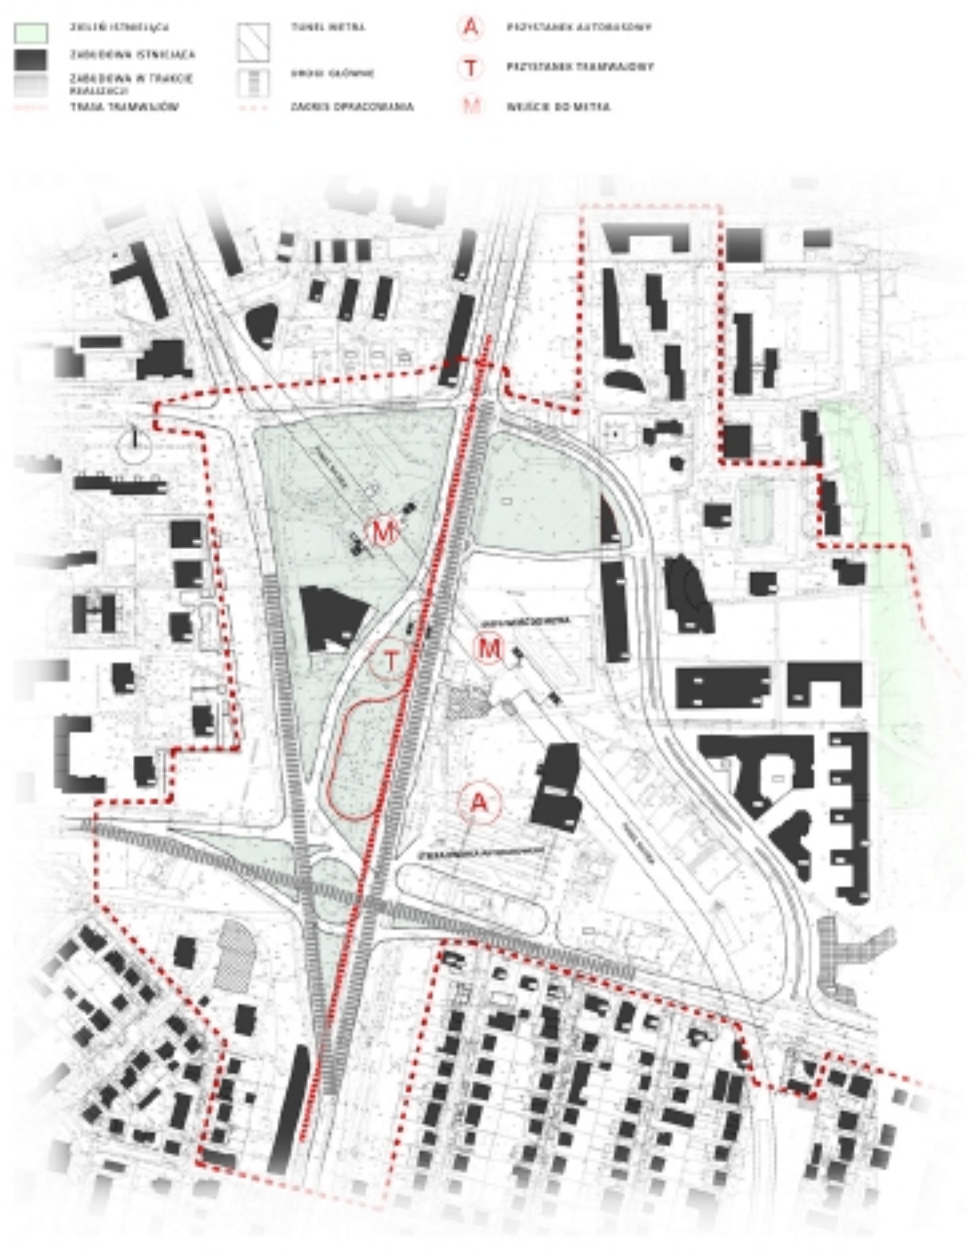

PROJEKT W FORMIE MPZP, SKALA 1:2000



WYKRES 2: STUDIUM




RELACJA SIECI WARSZAWSKIEJ Z WOGA




POWIĄZANIA SIECI WARSZAWSKIEJ




SCHEMAT POWIĄZAŃ PRZYWIENIENI

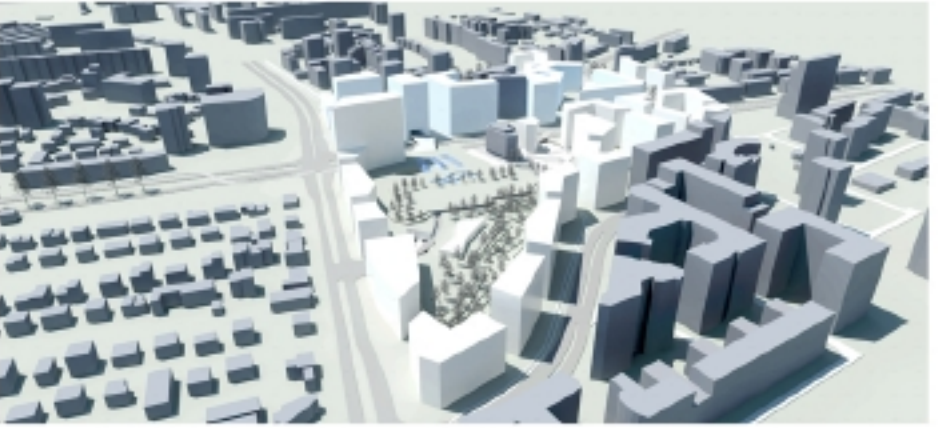


W1

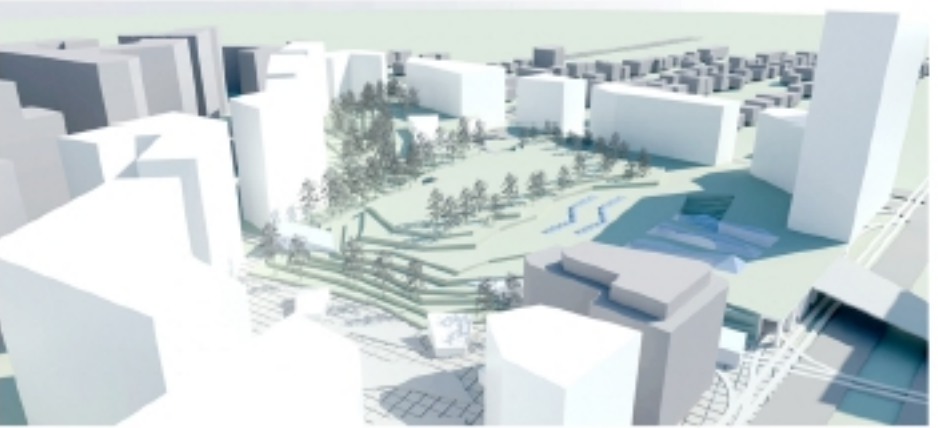


W2

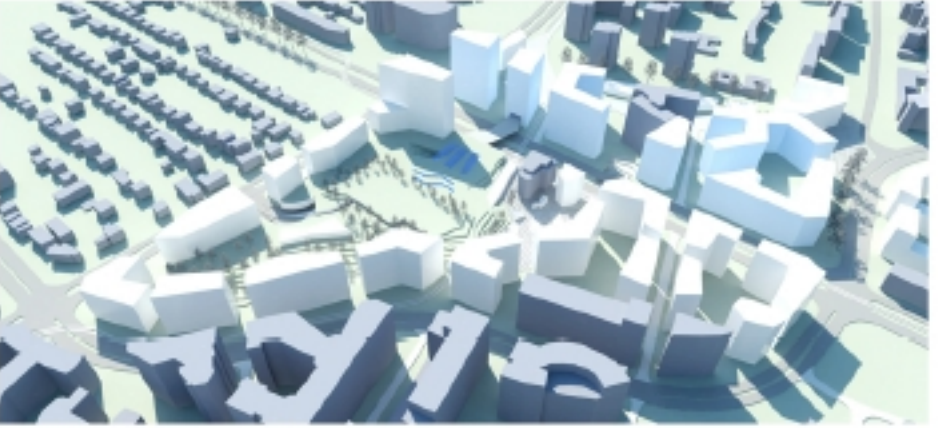


W3

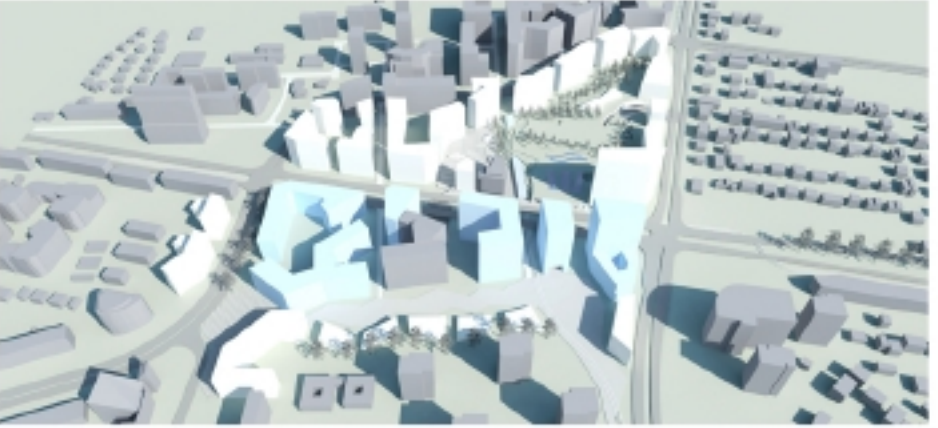

W4

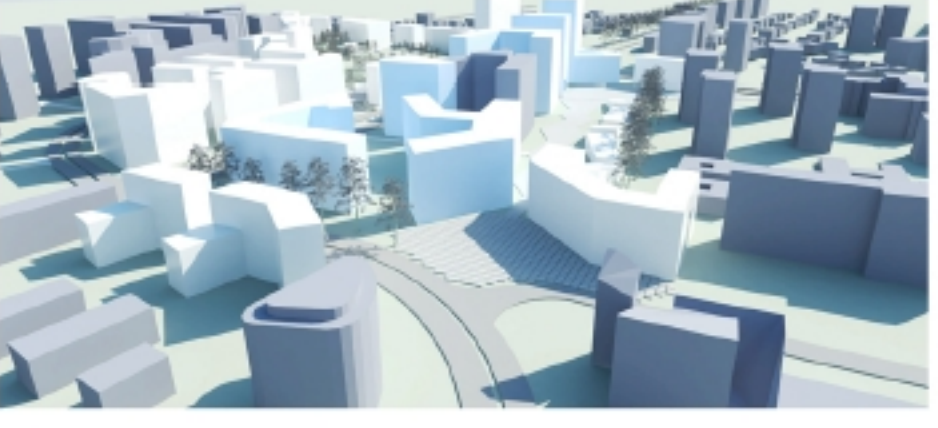

W5

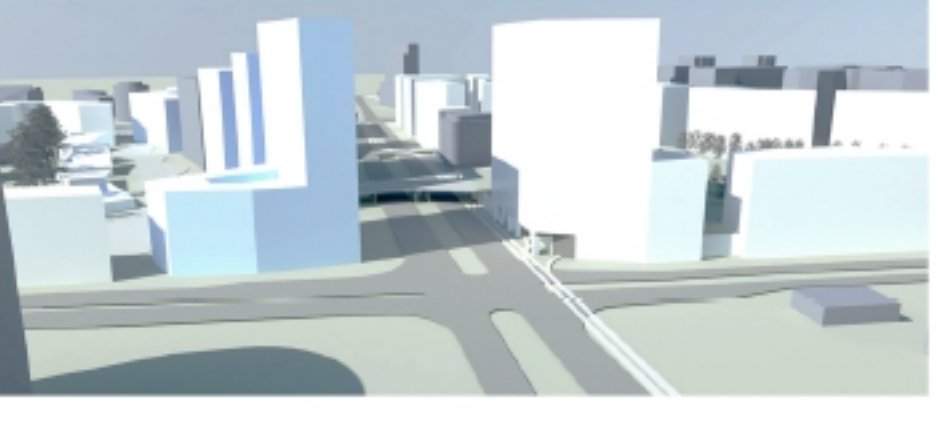

W6



ZAGOSPODAROWANIE TERENU, SKALA 1:500.