




PRZEKRÓJ B-B

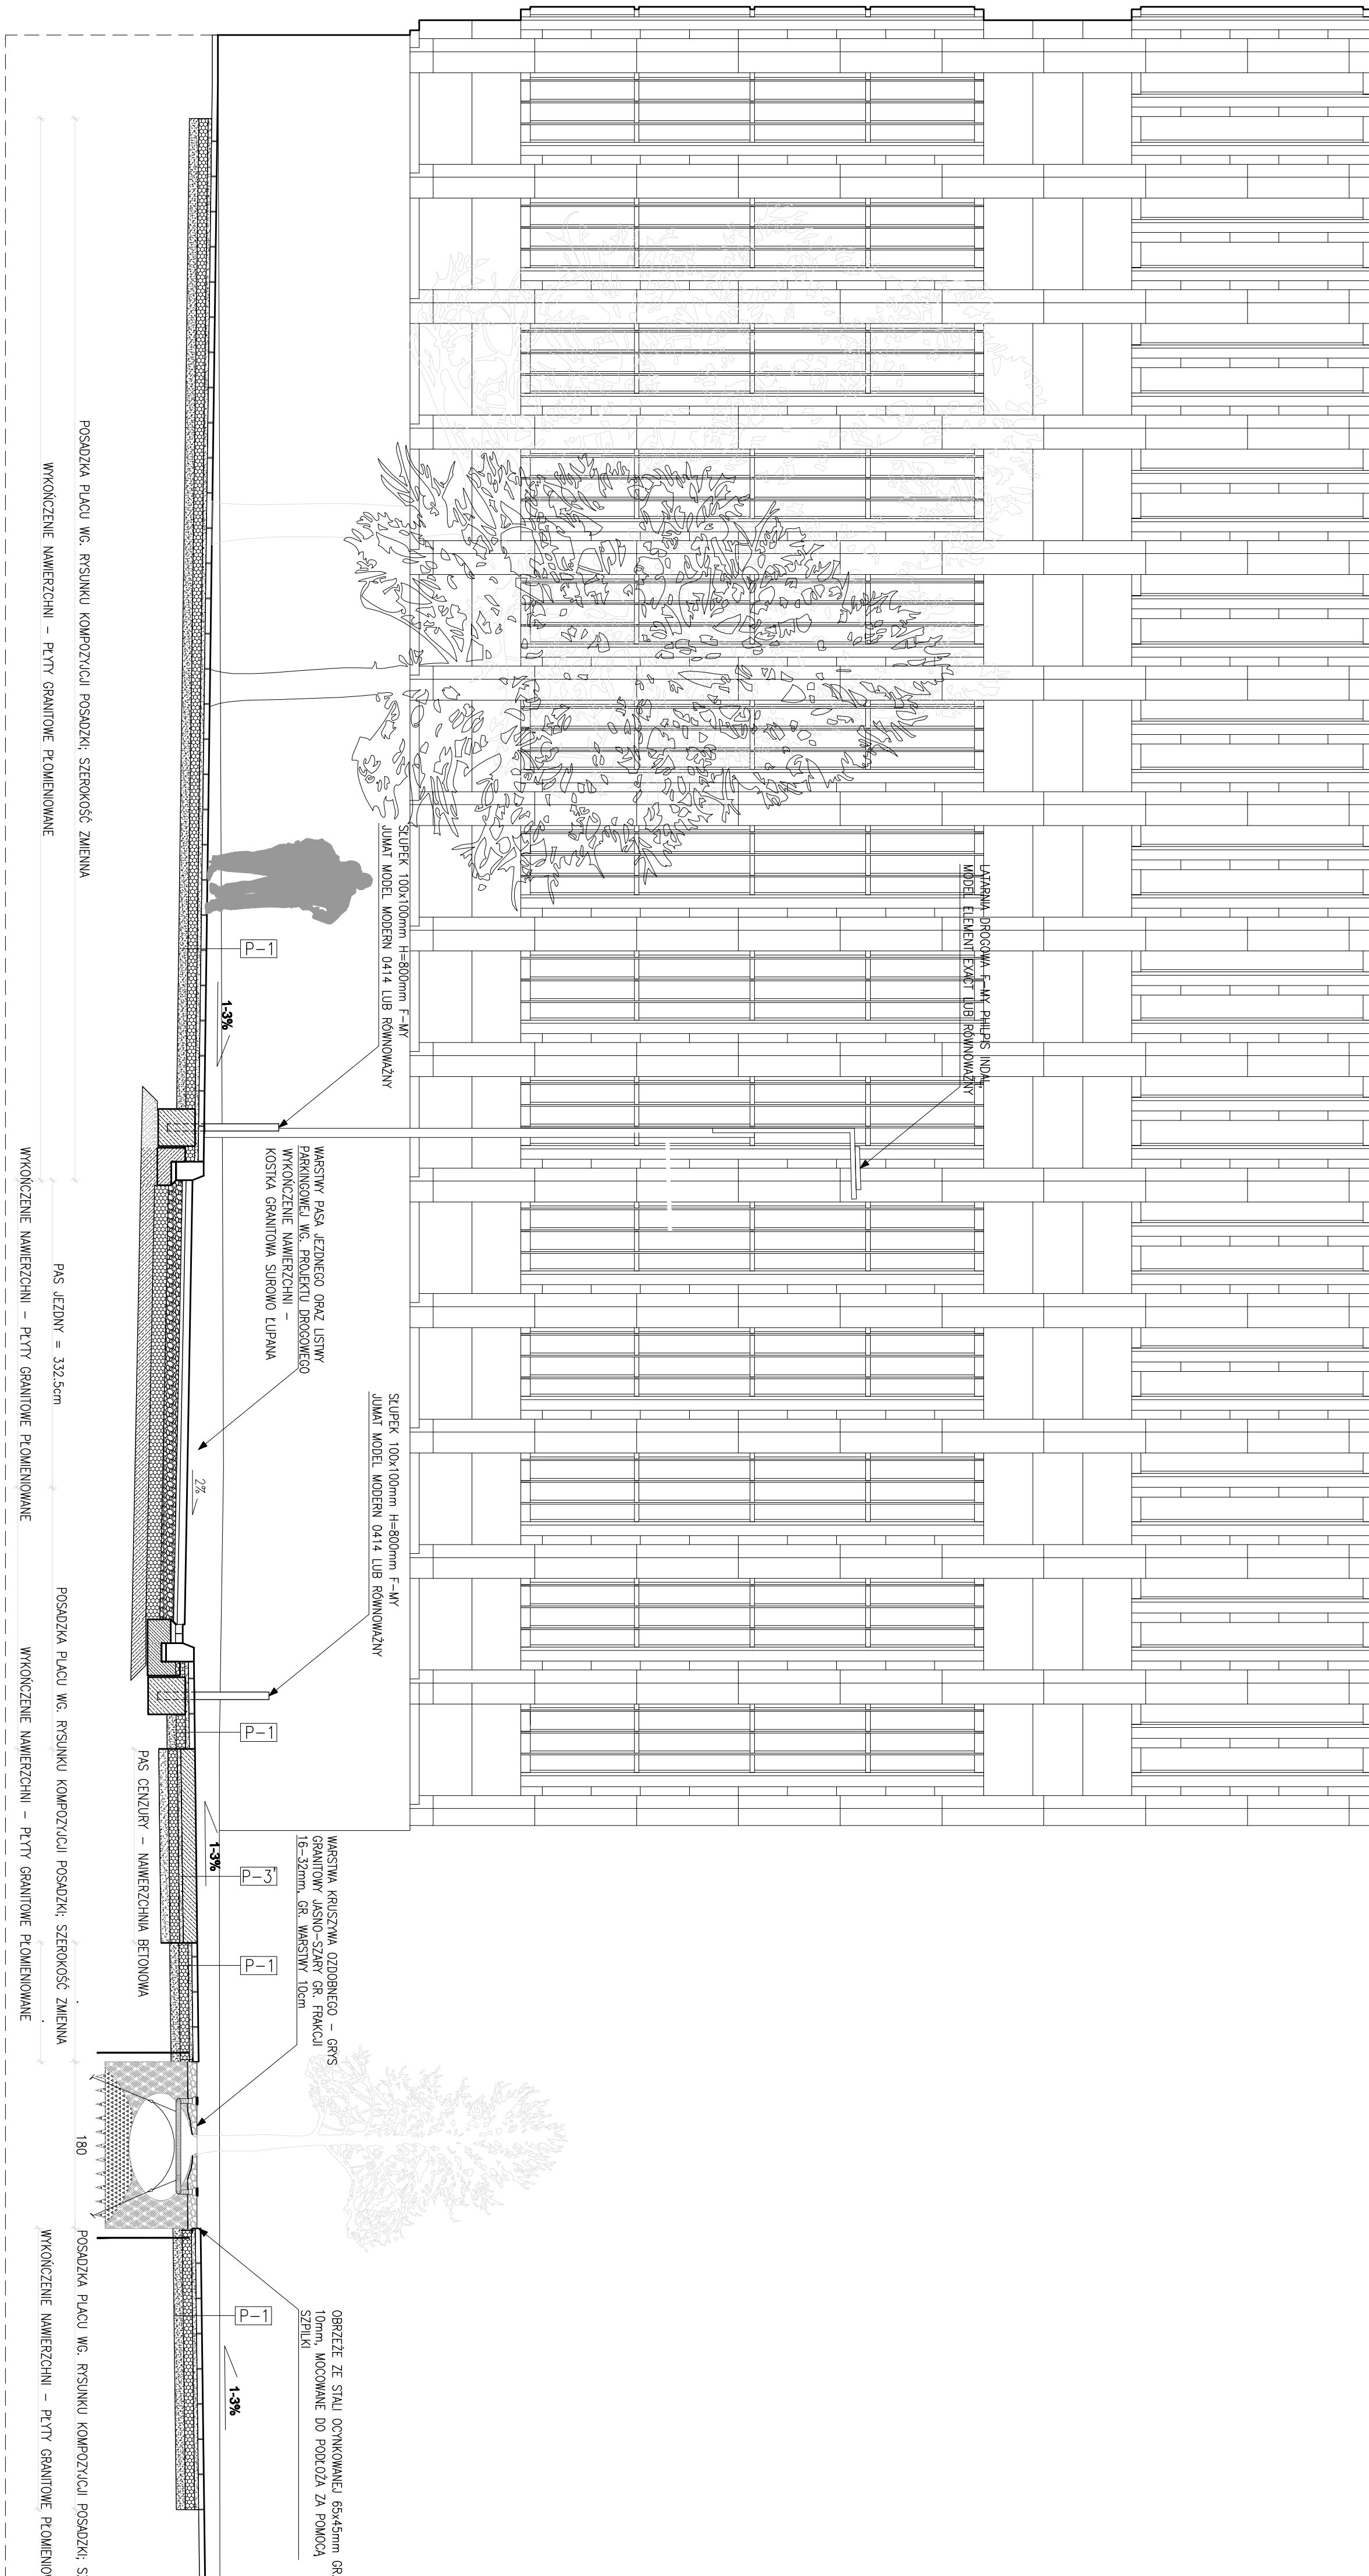

PRZEKRÓJ C-C

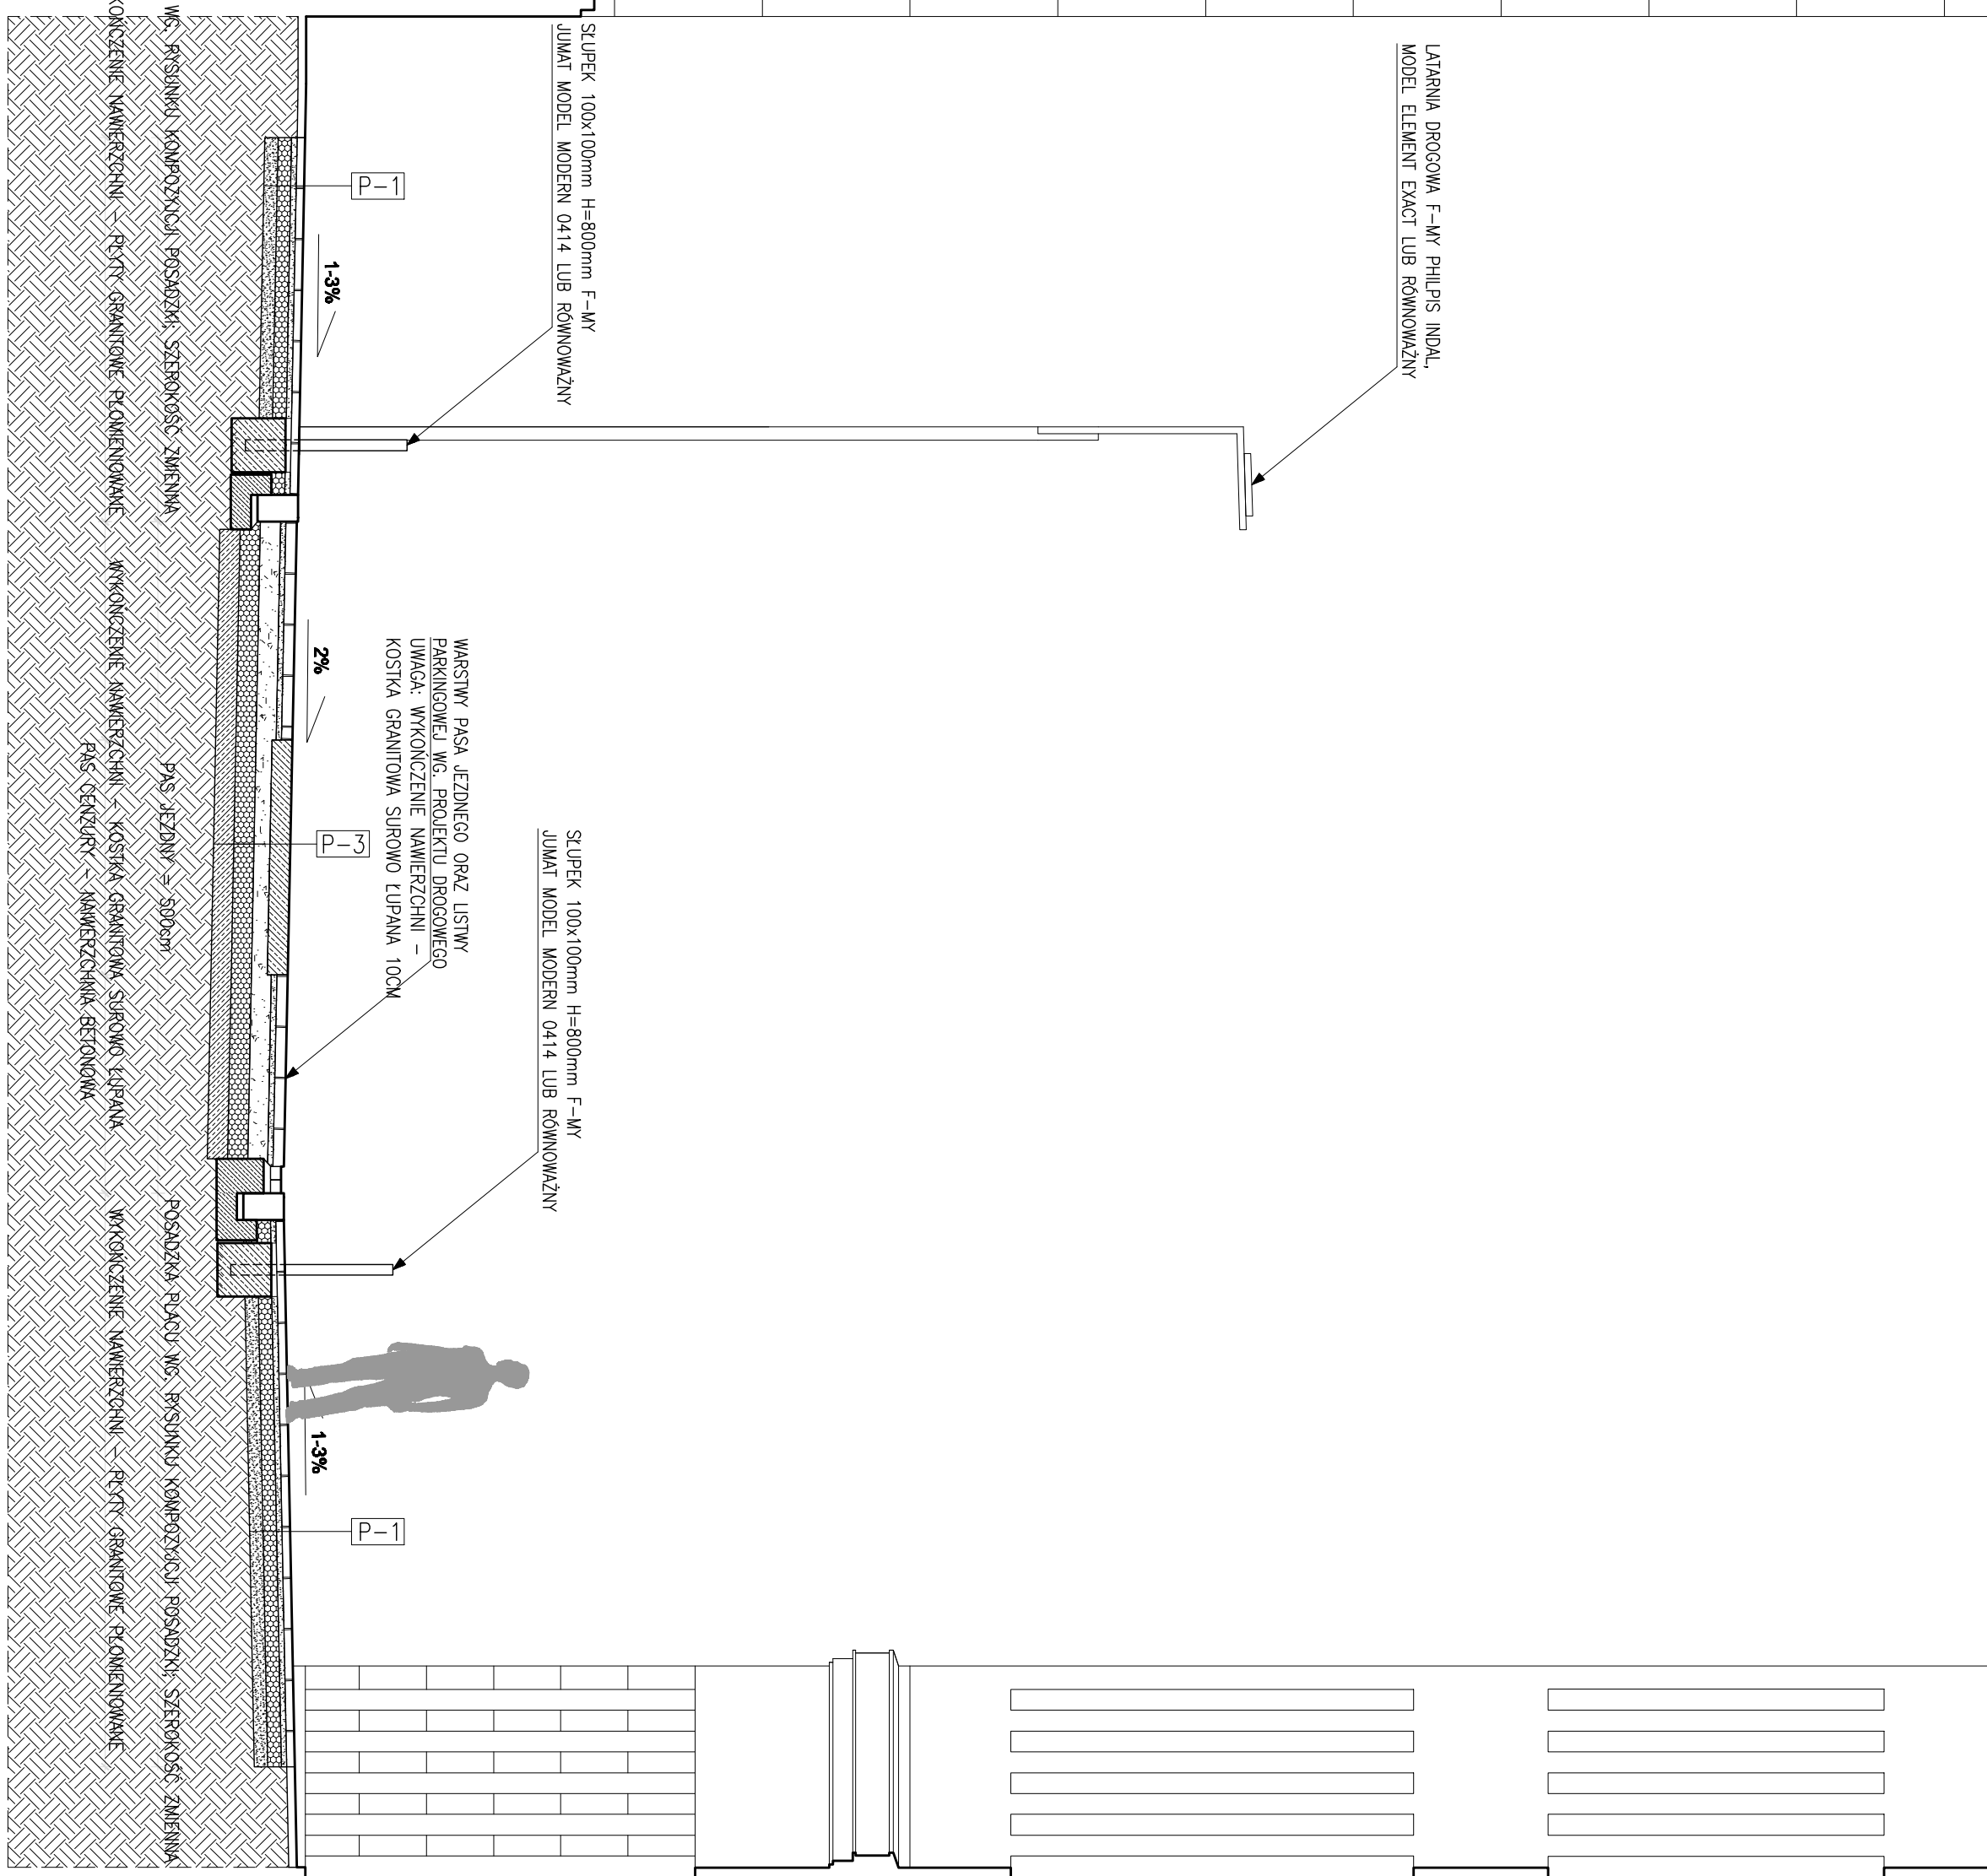

PRZEKRÓJ A-A

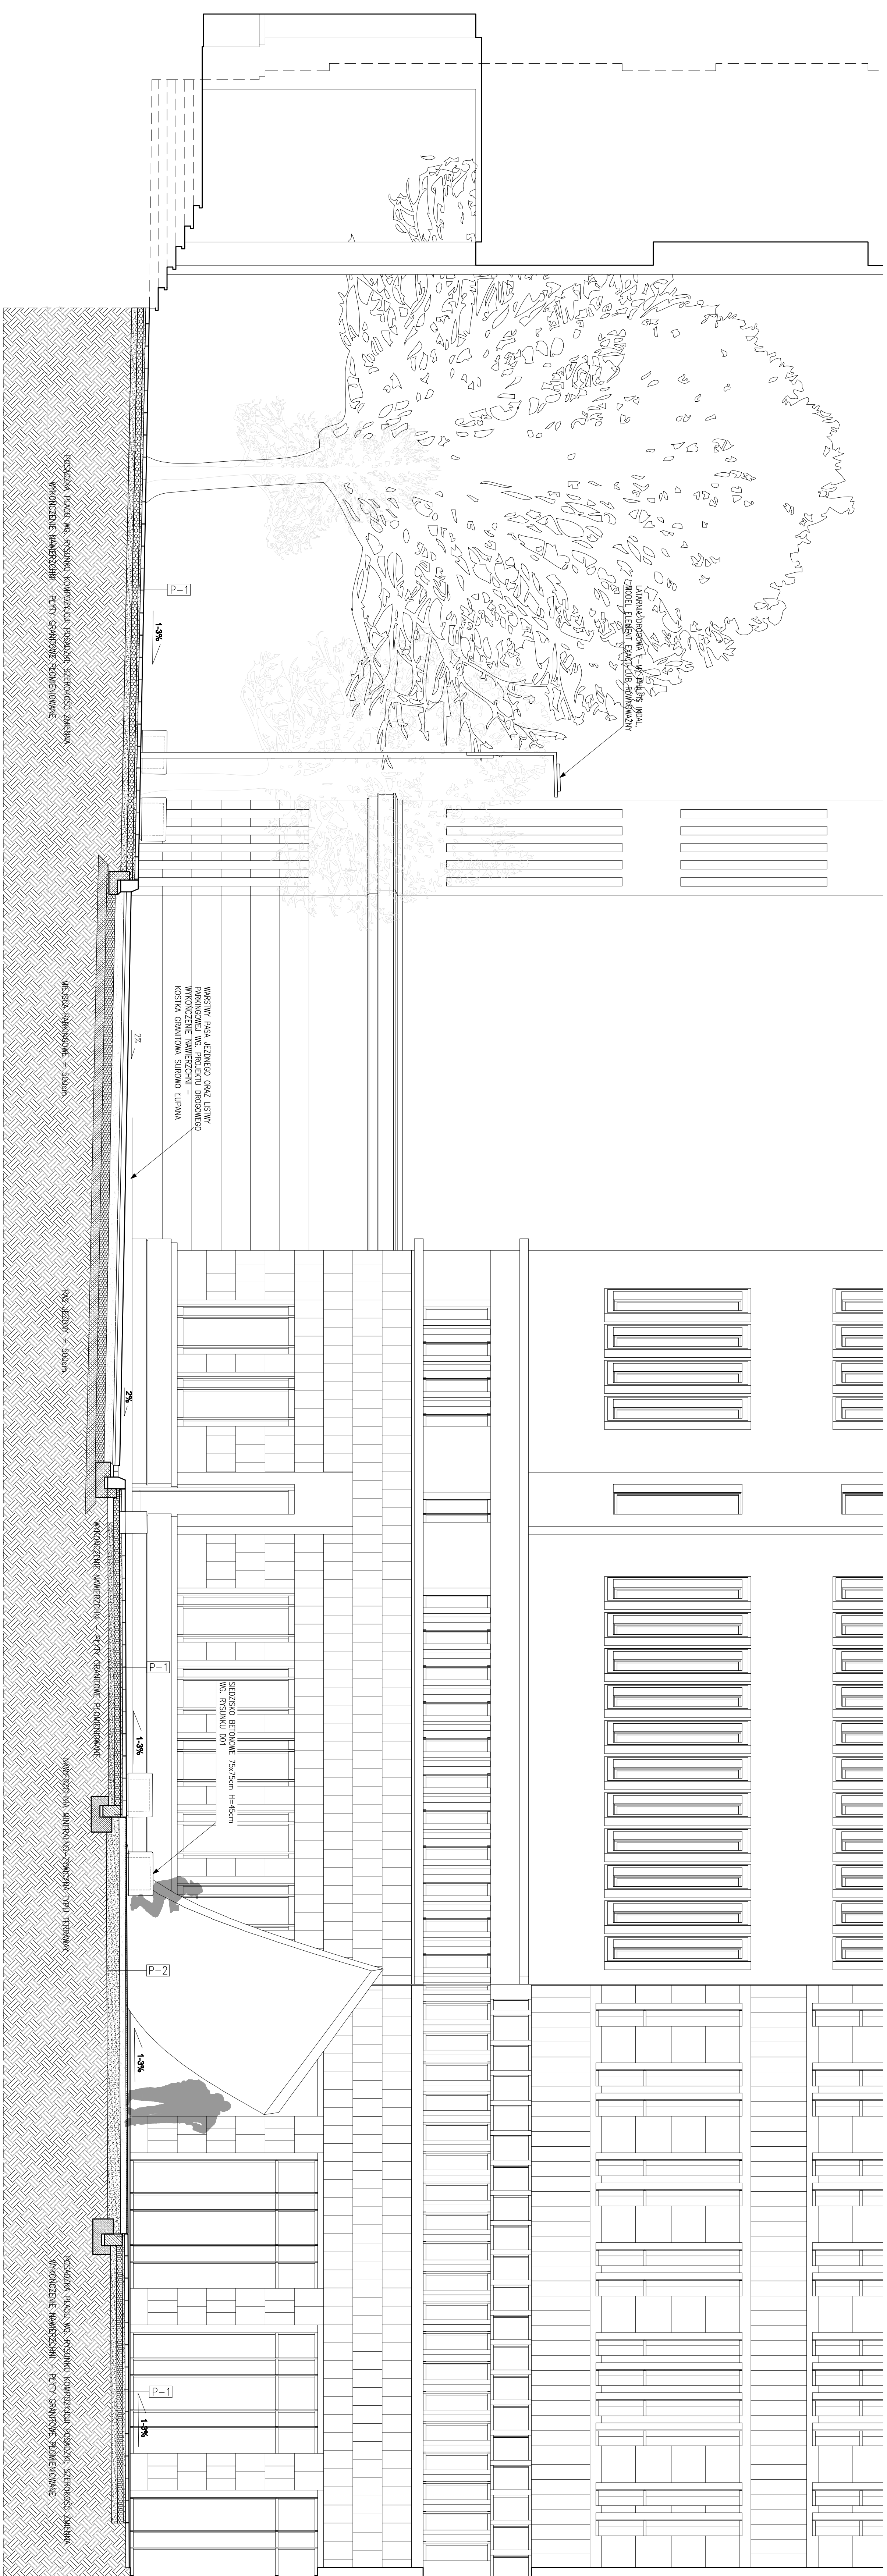













