


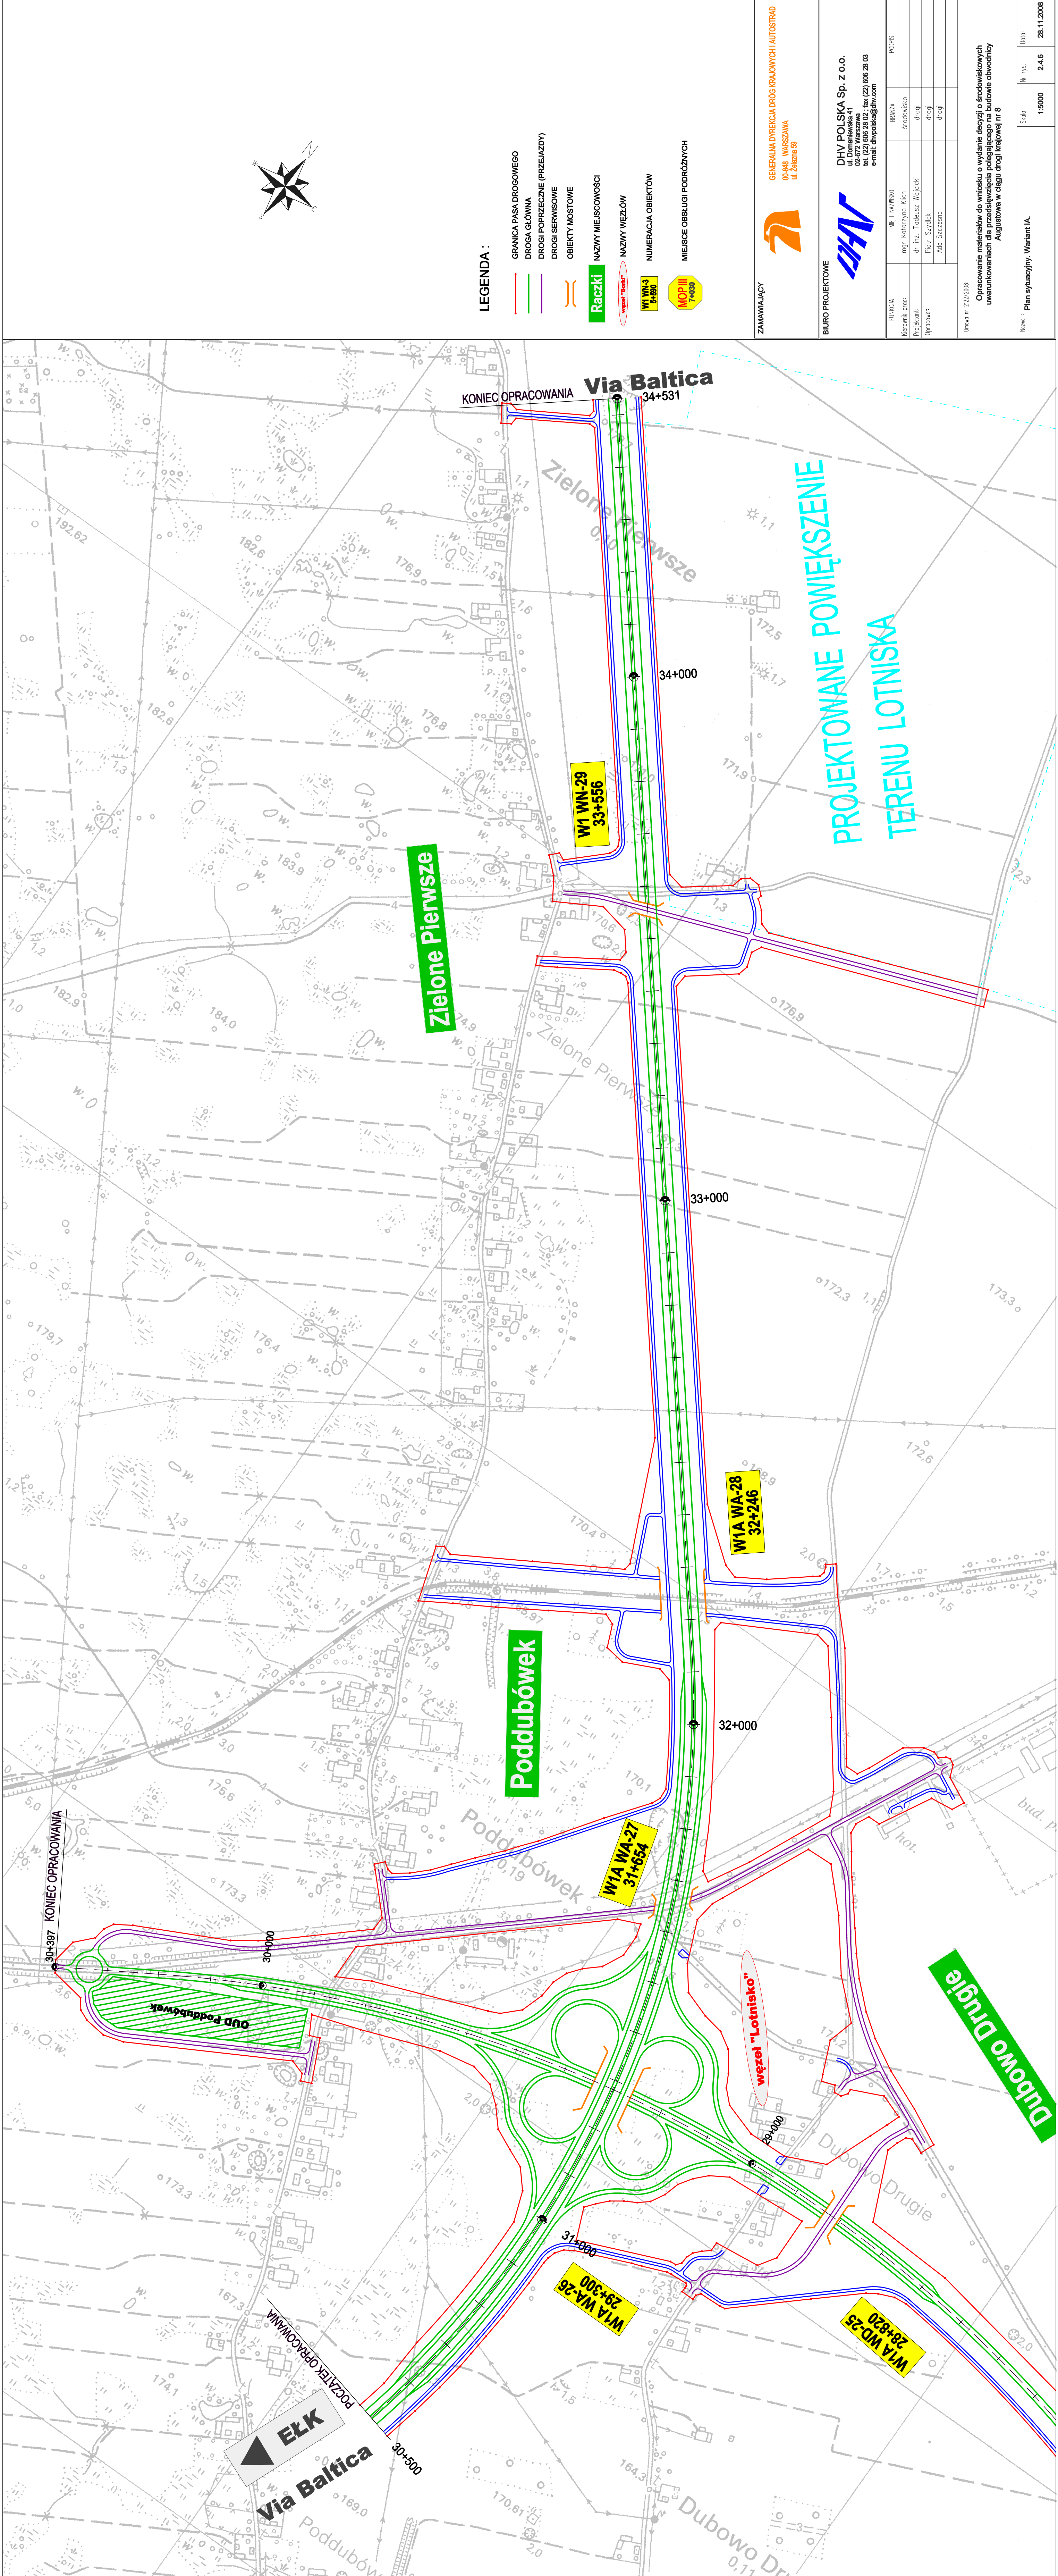

LEGENDA :

- GRANICA PASA DROGOWEGO
- DROGA GŁÓWNA
- DROGI POPRZECZNE (PRZELĄZY)
- DROGI SERWISOWE
- OBIEKTY MOSTOWE
- Nazwy miejscowości
- Nazwy węzłów
- Numeracja obiektów
- Miejsce obsługi podróżnych



ZAMAWIAJĄCY
GENERALNA DYREKCJA DRÓG KRAJOWYCH AUTOSTRAD
00-848 WARSZAWA
ul. Żelazna 59

BIURO PROJEKTOWE
DHV POLSKA Sp. z o.o.
ul. Dąbrowska 41
02-872 Warszawa
tel. (22) 606 28 02, fax (22) 606 28 03
e-mail: dhw@dhw.com.pl

FUNKCJA	IMIĘ I NAZWISKO	BRANŻA	PODPIS
Kierownik prac	mgr inż. Katarzyna Klich	środkowe	
Projektant	dr inż. Tomasz Wojcicki	drogi	
Opis	Piotr Szydło	drogi	
	Adam Szczepa	drogi	

Uwaga nr 2/22/2008
Opracowanie materiałów do wniosku o wydanie decyzji o środowiskowych uwarunkowaniach dla przedsięwzięcia polegającego na budowie obwodnicy Augustowa w ciągu drogi krajowej nr 8

Nazwa : Plan sytuacyjny, Wariant 1A
Skala : 1:5000
Nr rys. : 2.4.6
Data : 28.11.2008

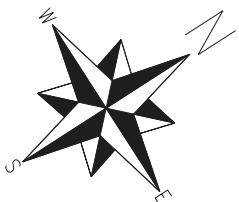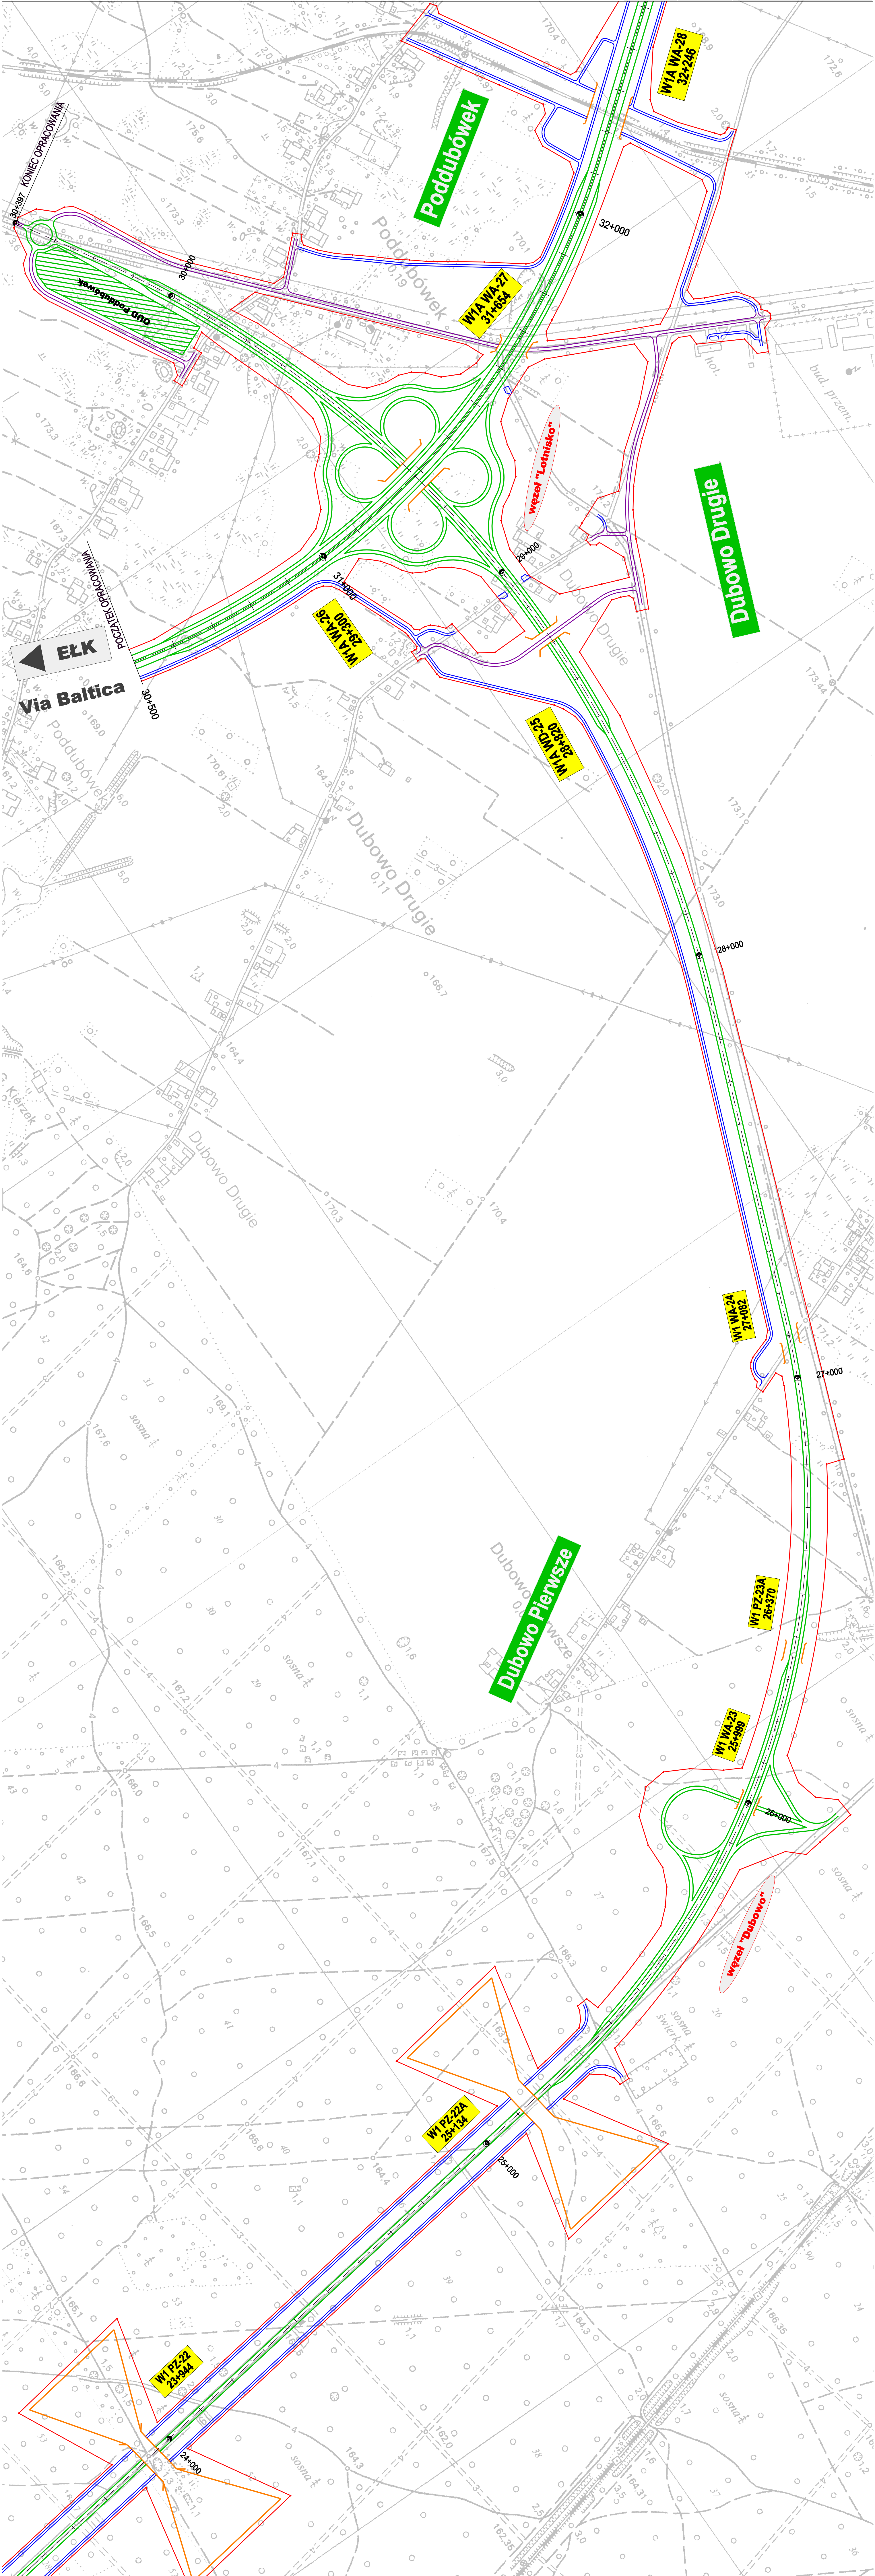

- LEGENDA :
- GRANICA PASA DROGOWEGO
 - DROGA GŁÓWNA
 - DROGI POPRZECZNE (PRZELAZDY)
 - DROGI SERWISOWE
 - OBIEKTY MOSTOWE
 - RAZDZIAŁY
 - NAZWY MIEJSCOWOŚCI
 - NAZWY WIEŻOW
 - NUMERACJA OBIEKTÓW
 - MIEJSCE OBSŁUGI PODKOŻNYCH

ZAMAWIAJĄCY

GENERALNA DYREKCJA DRÓG KRAJOWYCH I AUTOSTRAD
00-846 WARSZAWA
ul. Żelazna 95

BIURO PROJEKTOWE


DHV POLSKA Sp. z o.o.
ul. Domaniewska 41
00-640 WARSZAWA
tel. (22) 695 28 03
fax (22) 695 28 02
e-mail: dmp@dhvpl.com


TYTUŁ	IMI	INSTRUKCJA	BRZĘDZI	PROJEKT
Kierownik projektu	mgr inż. Andrzej Kuch	Archiwizacja		
Projektant	mgr inż. Tomasz Wójcik	Dróg		
Opiniotwórca	Piotr Szyński	Dróg		
	Andrzej Szczęsny	Dróg		

Wersja: 2.02/2018

Opracowanie materiałów do wniosku o wydanie decyzji o środowiskowych uwarunkowaniach dla przedsięwzięcia polegającego na budowie obwodnicy Augustowa w ciągu drogi krajowej nr 8

Nazwa	Plan sytuacyjny. Wariant 1A.	Skala	1:5000	Nr rys.	2.4.5	Data	28.11.2018
-------	------------------------------	-------	--------	---------	-------	------	------------

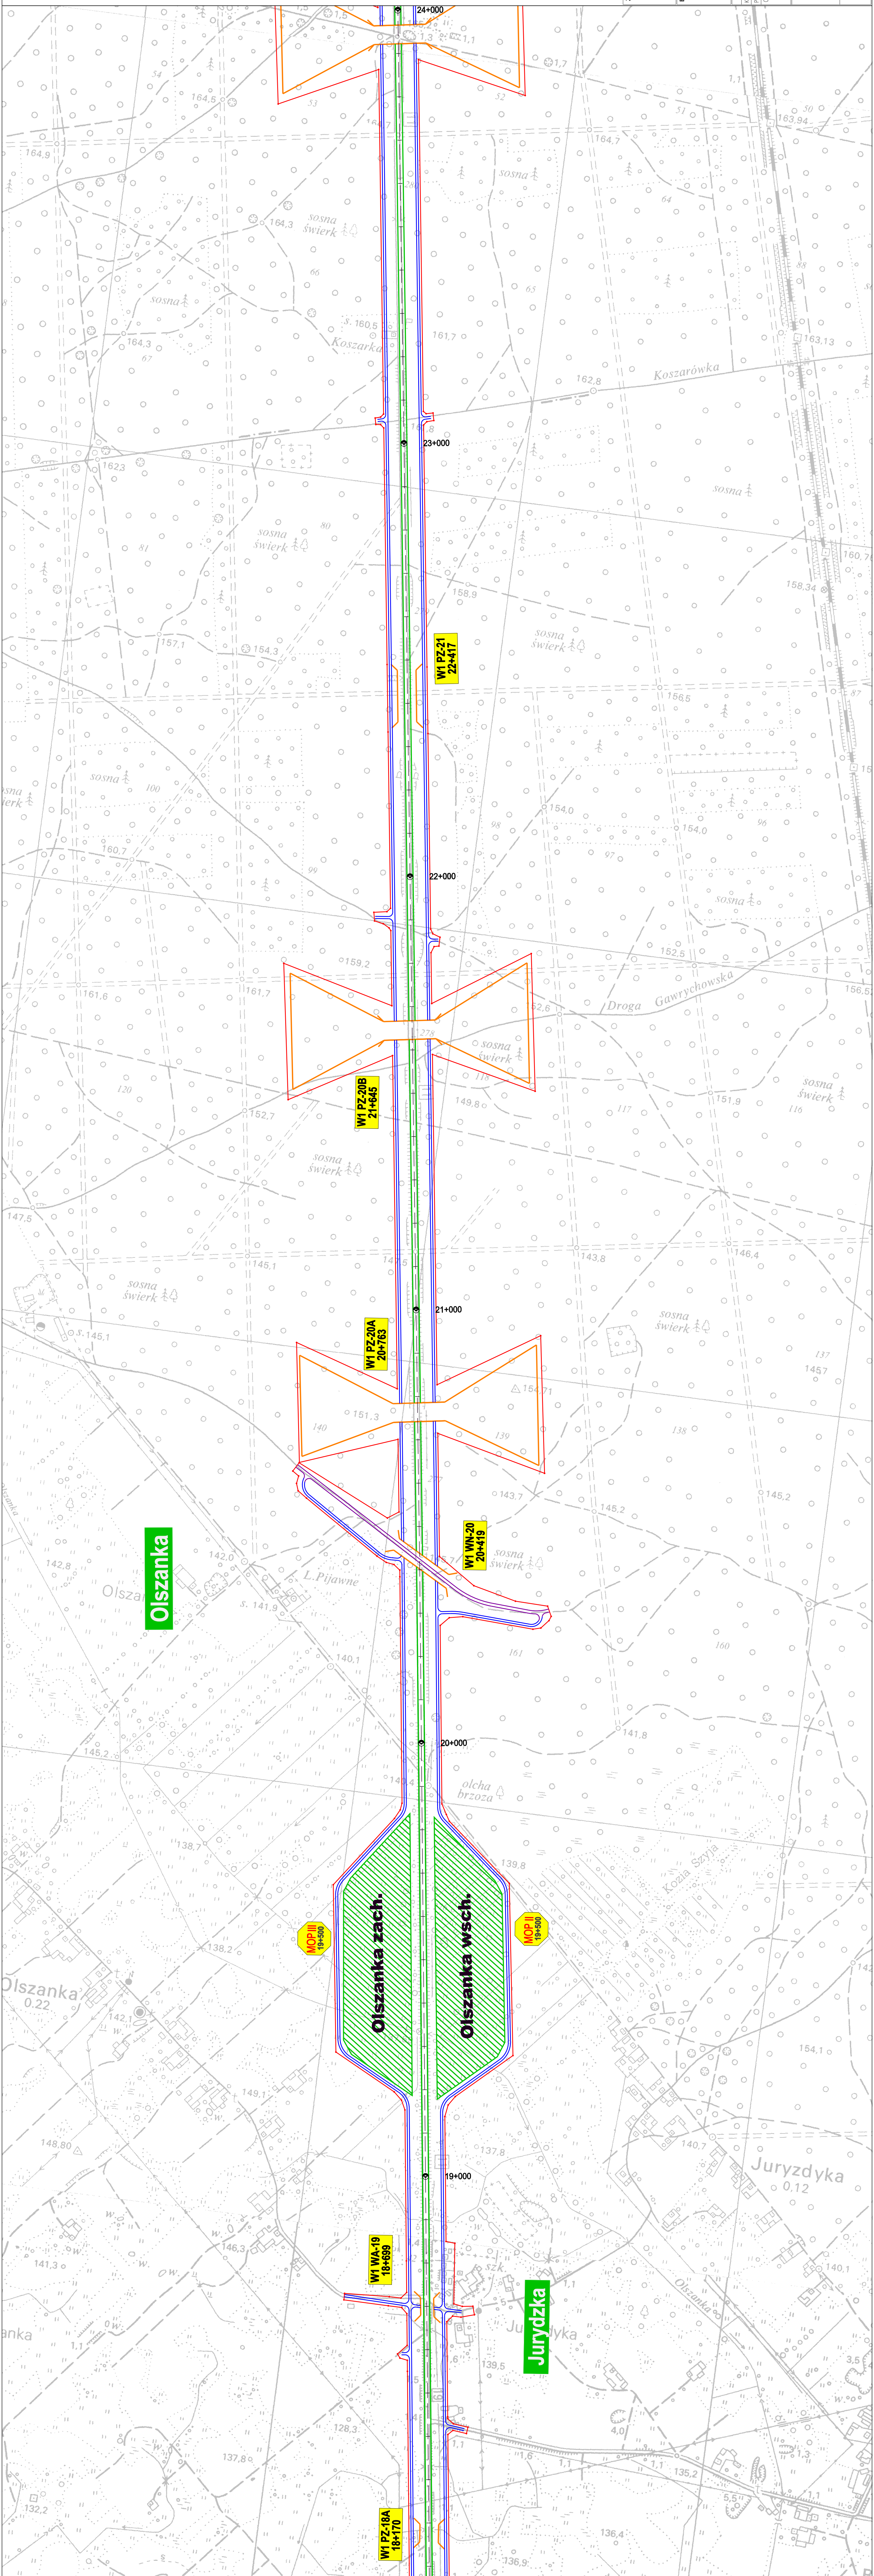

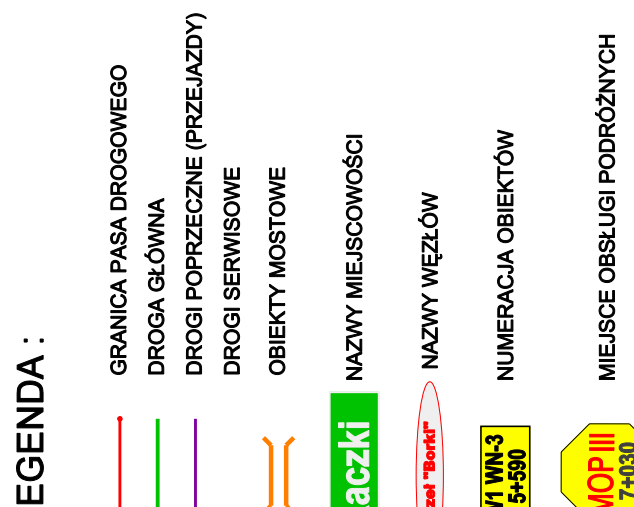


DHV POLSKA Sp. z o.o.
ul. Domaniewska 41
02-672 Warszawa
tel. (22) 606 28 02; fax (22) 606 28 03
e-mail: dhvpolska@dhw.com

funkcja	imię i nazwisko	branża	podpis
złoty proc.	mgr. Katarzyna Klich	średowisko	
Kart:	dr inż. Tomasz Wojcicki	drog	
złoty	Piotr Sztylak	drog	
	Ada Szczepańska	drog	

Opracowanie materiałów do wniosku o wydanie decyzji o środowiskowych uwarunkowaniach dla przedsięwzięcia polegającego na budowie obwodnicy Augustowa w ciągu drogi krajowej nr 8

*2 :	Plan sytuacyjny. Wariant I.A.	Skala:	Nr rys.	Data:
		1:5000	2.4.3	28.11.200

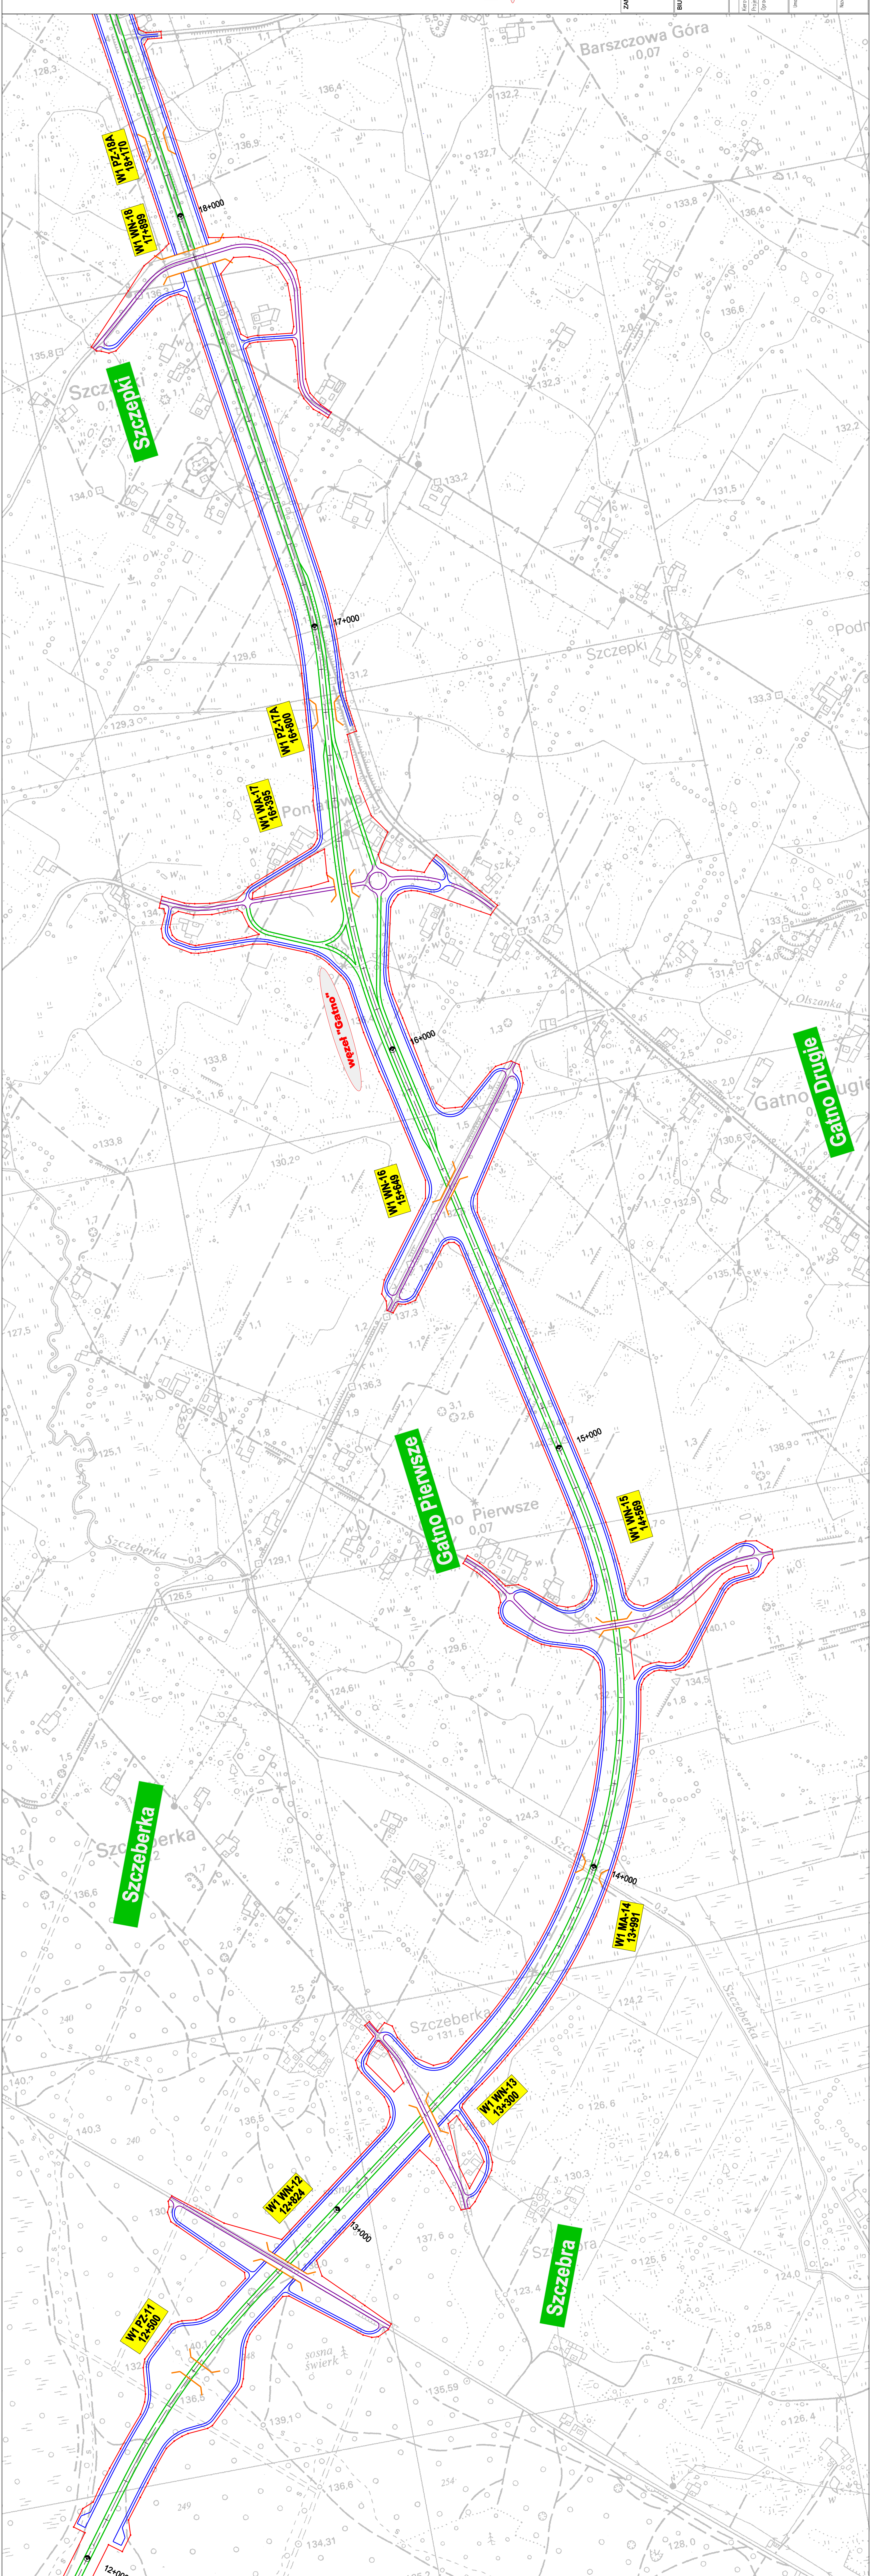



- MOP III**
7+030

BIURO PROJEKTOWE


DHV POLSKA Sp. z o.o.
 ul. Domaniewska 41
 02-672 Warszawa
 tel. (22) 606 28 02 ; fax (22) 606 28 03
 e-mail: dhvpolska@dhv.com


FUNKCJA	IME I NAZWISKO	BRANŻA	PODOPS
główny prac.	mjr. Katarzyna Klich	środkowe	
opłajtant	dr inż. Tadeusz Wojcicki	drogi	
pracownik	Piotr Sztybel	drogi	
	Ada Szczesnia	drogi	

Urmare nr 2722/2008:

Opracowanie materiałów do wniosku o wydanie decyzji o środowiskowych uwarunkowaniach dla przedsięwzięcia polegającego na budowie obwodnicy Augustowa w ciągu drogi krajowej nr 8

№2203 :	Plan sytuacyjny. Variant 1A.	Skala:	Mr rys.	Data:
		1:5000	2 4 2	20 11 2008

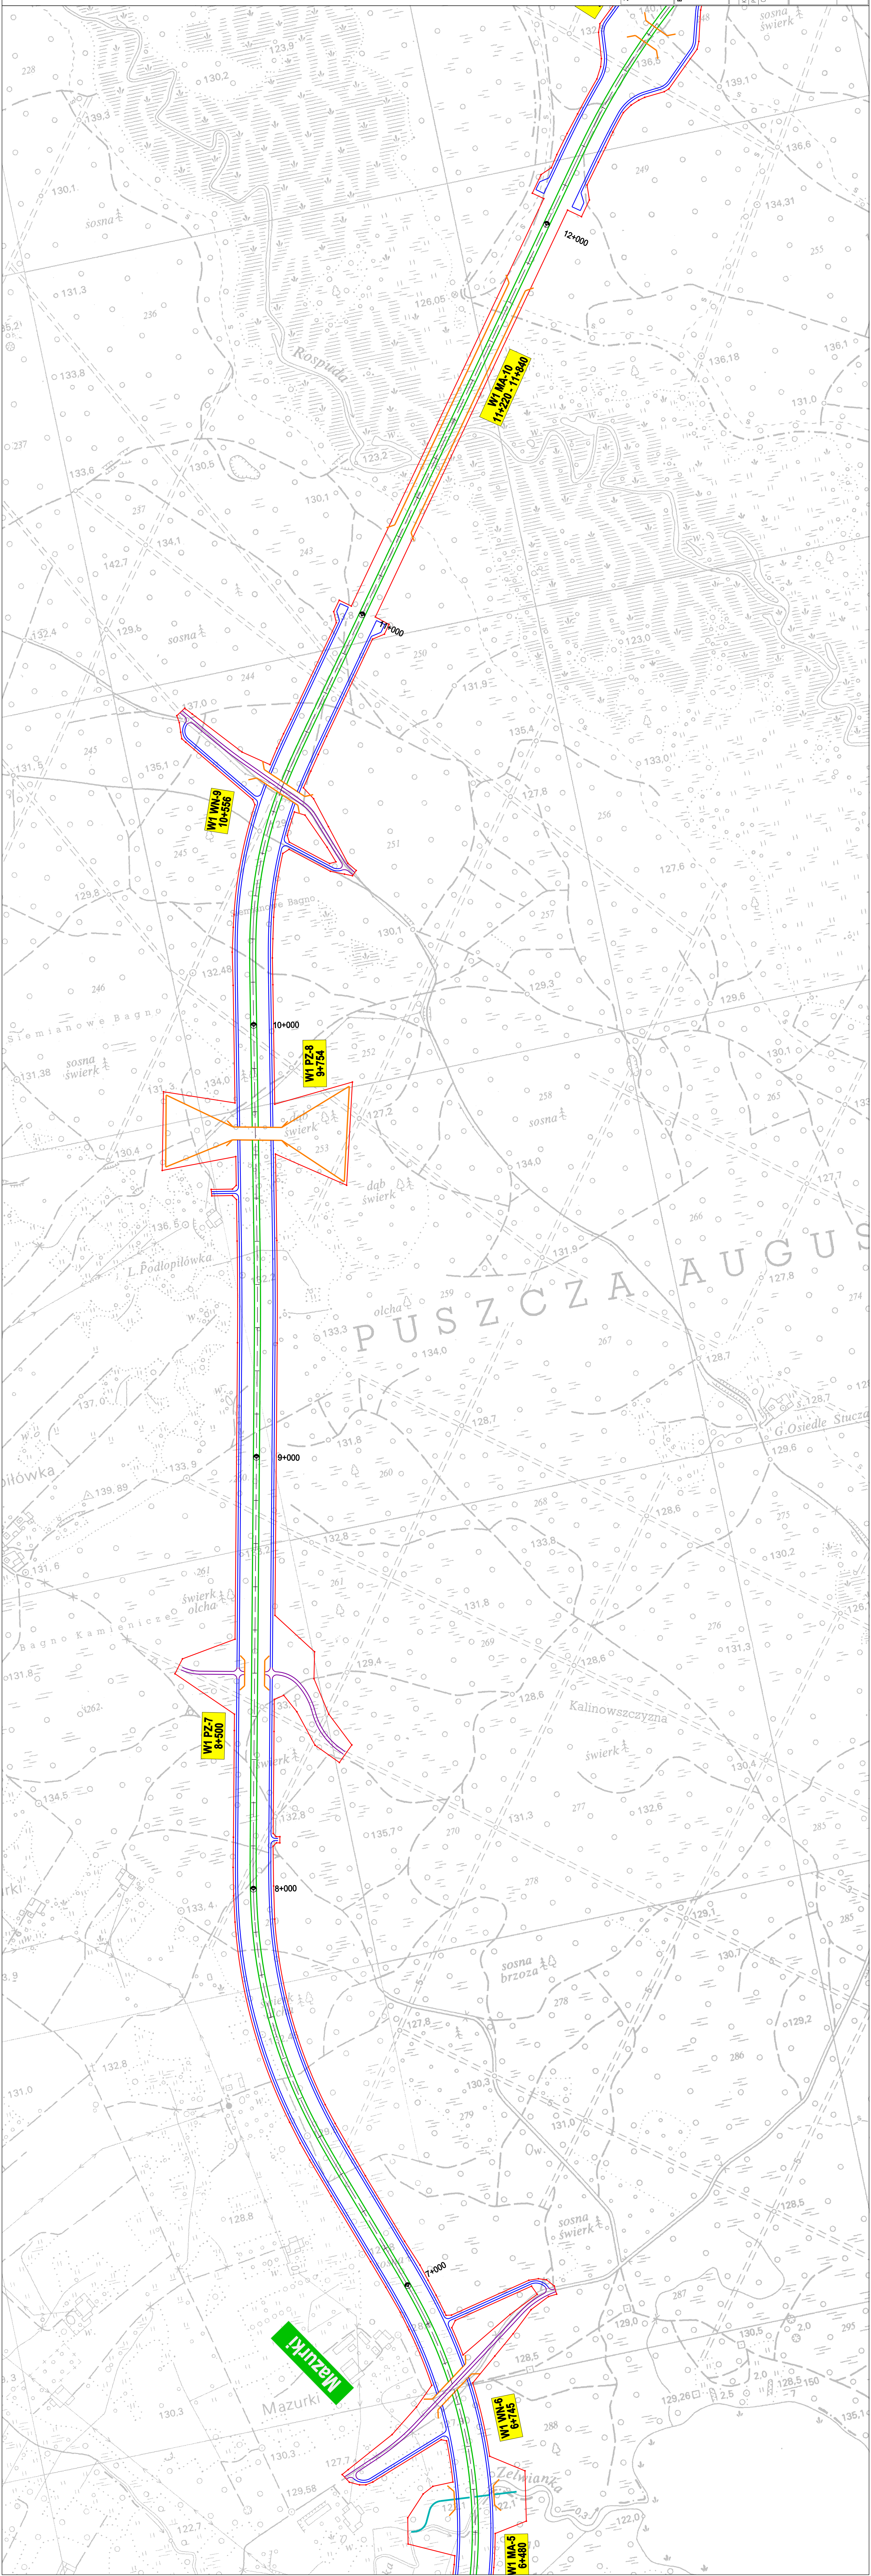

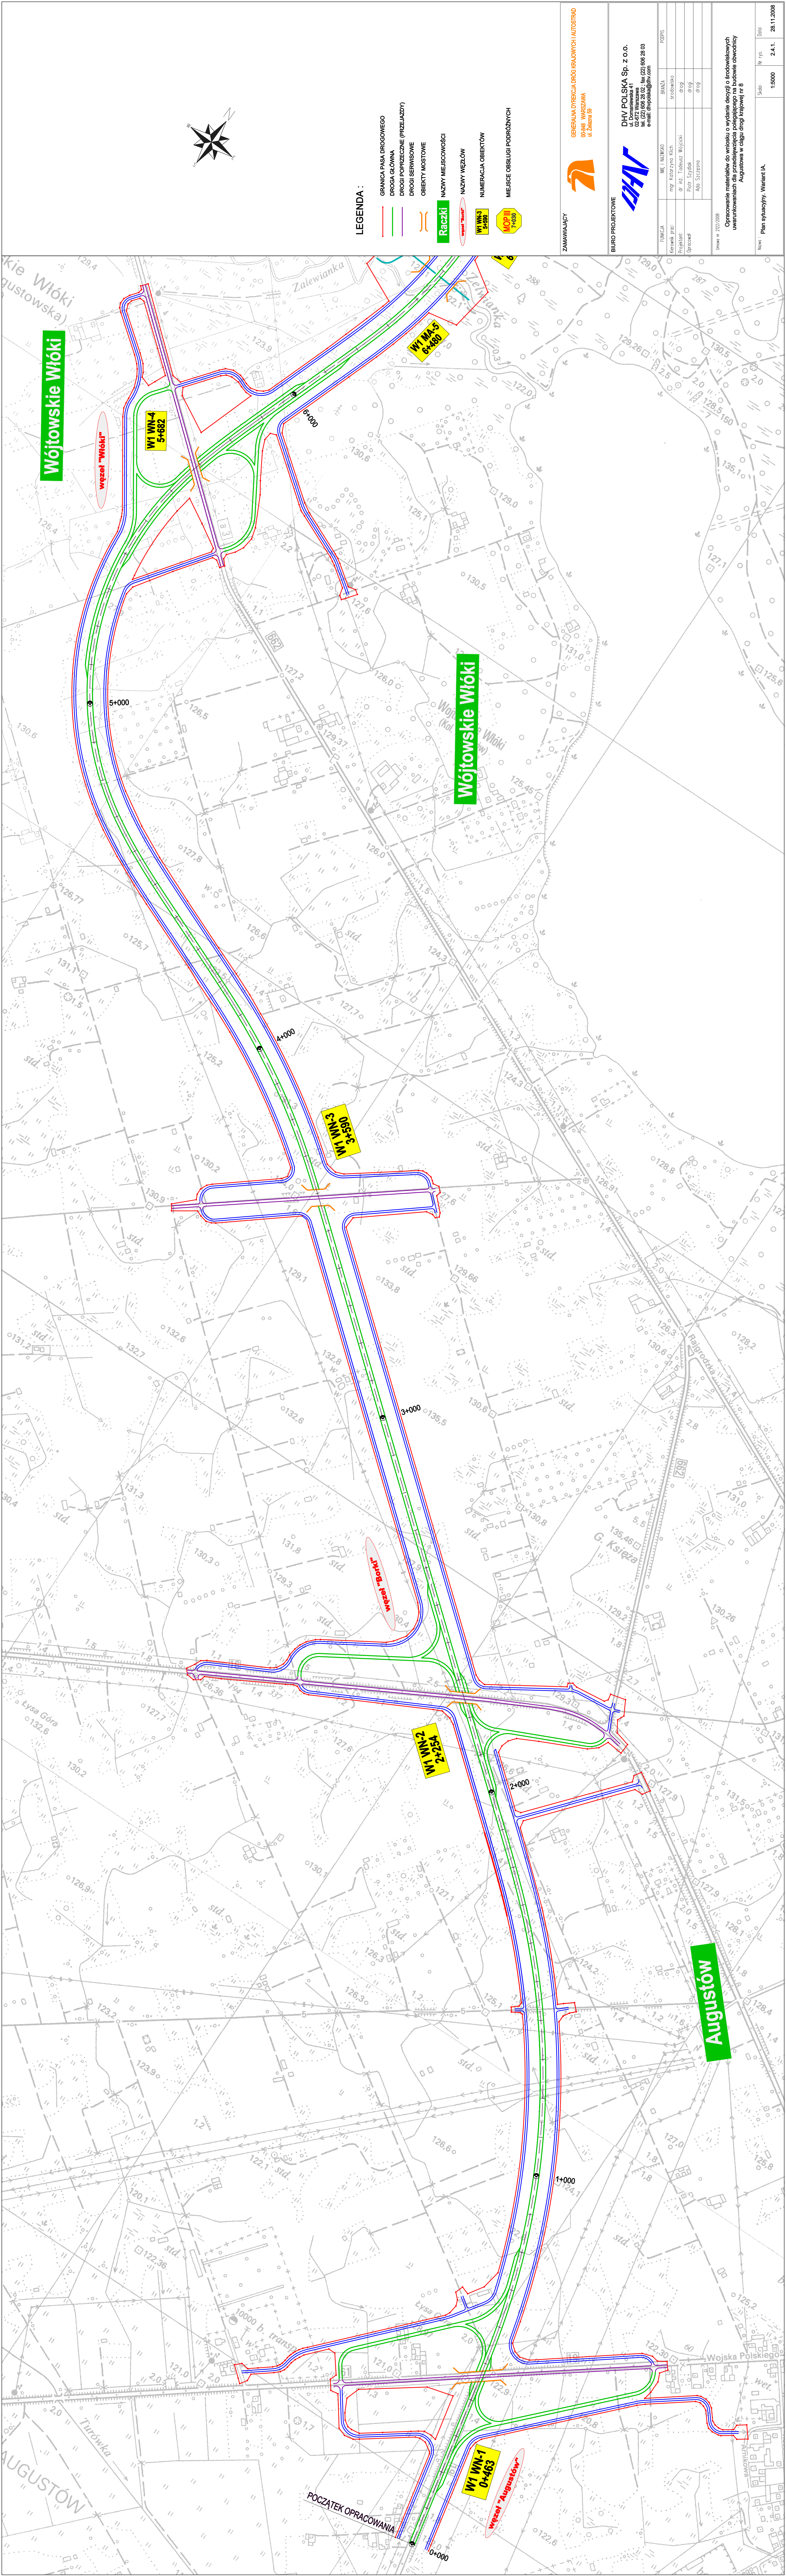

LEGENDA :

- GRANICA PASA DROGOWEGO
- DROGA GŁÓWNA
- PROGI POPRZECZNE (PRZELĄZDY)
- DROGI SERWISOWE
- OBIEKTY MOSTOWE
- NAMOWY MIEJSCOWOŚCI
- NAMOWY WZŁÓW
- NUMERACJA OBIEKTÓW
- MIEJSCE OBSŁUGI PODRÓŻNYCH

ZAMAWIAJĄCY

GENERALNA DYREKCJA DRÓG I AUTOSTRAD

00-848 WARSZAWA
ul. Żelazna 59

BURO PROJEKTOWE

DHY POLSKA Sp. z o.o.

ul. Dąbrowska 41
00-225 Warszawa
tel. (22) 698 28 00
fax (22) 698 28 03
e-mail: dhy@dhypol.com

INICJATOR	MIŁOŚĆ	BRANŻA	PROJEKT
Kierownik projektu	mgr inż. Tomasz Wójcik	Branszka	drog
Projektant	Piotr Szypka	drog	drog
Opis	Adas Szczęsny	drog	drog

Opis: Plan sytuacyjny, Wariant 1A.

Skala: 1:5000

Data: 28.11.2008