


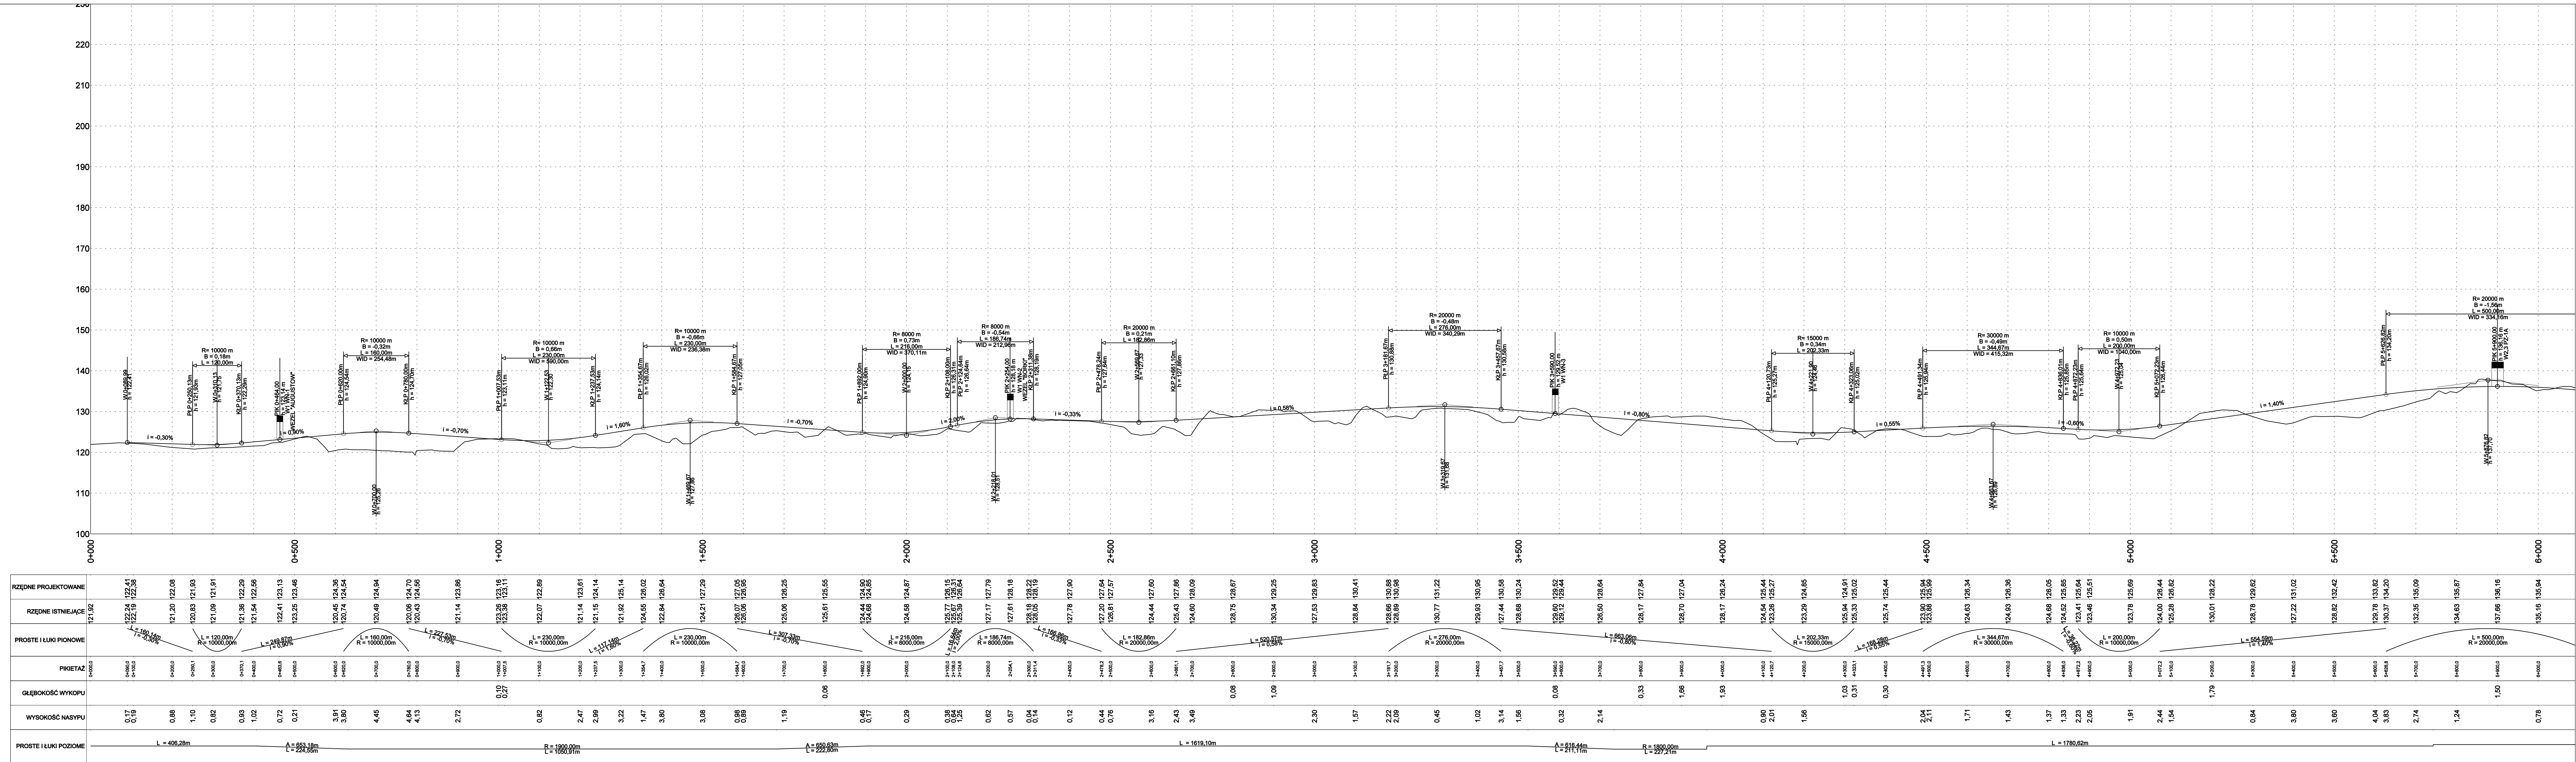

ZAMAWIAJĄCY



GENERALNA DYREKCJA DRÓG KRAJOWYCH I AUTOSTRAD
00-448 WARSZAWA
ul. Żelazna 59

BIURO PROJEKTOWE




DHV POLSKA Sp. z o.o.
ul. Dominikańska 41
02-672 Warszawa
tel. (22) 606 28 02; fax (22) 606 28 03
e-mail: dhvpolka@dhv.com

FUNKCJA	IME I NAZWISKO	BRANŻA	PODPIS
Kierownik prac:	mgr inż. Katarzyna Klich	środkowisko	
Projektant:	dr inż. Tadeusz Wójcicki	drogi	
Opracował:	Piotr Szydyk	drogi	
	Ada Szczepańska	drogi	

Uwaga nr 222/2008:

Opracowanie materiałów do wniosku o wydanie decyzji o środowiskowych uwarunkowaniach dla przedsięwzięcia polegającego na budowie obwodnicy Augustowa w ciągu drogi krajowej nr 8

Nazwa:	Przekrój podłużny. Wariant IIA (Chodoroki).	Skala:	1:500/5000	Nr rys.	3.5.1	Data:	28.11.2008
--------	---	--------	------------	---------	-------	-------	------------

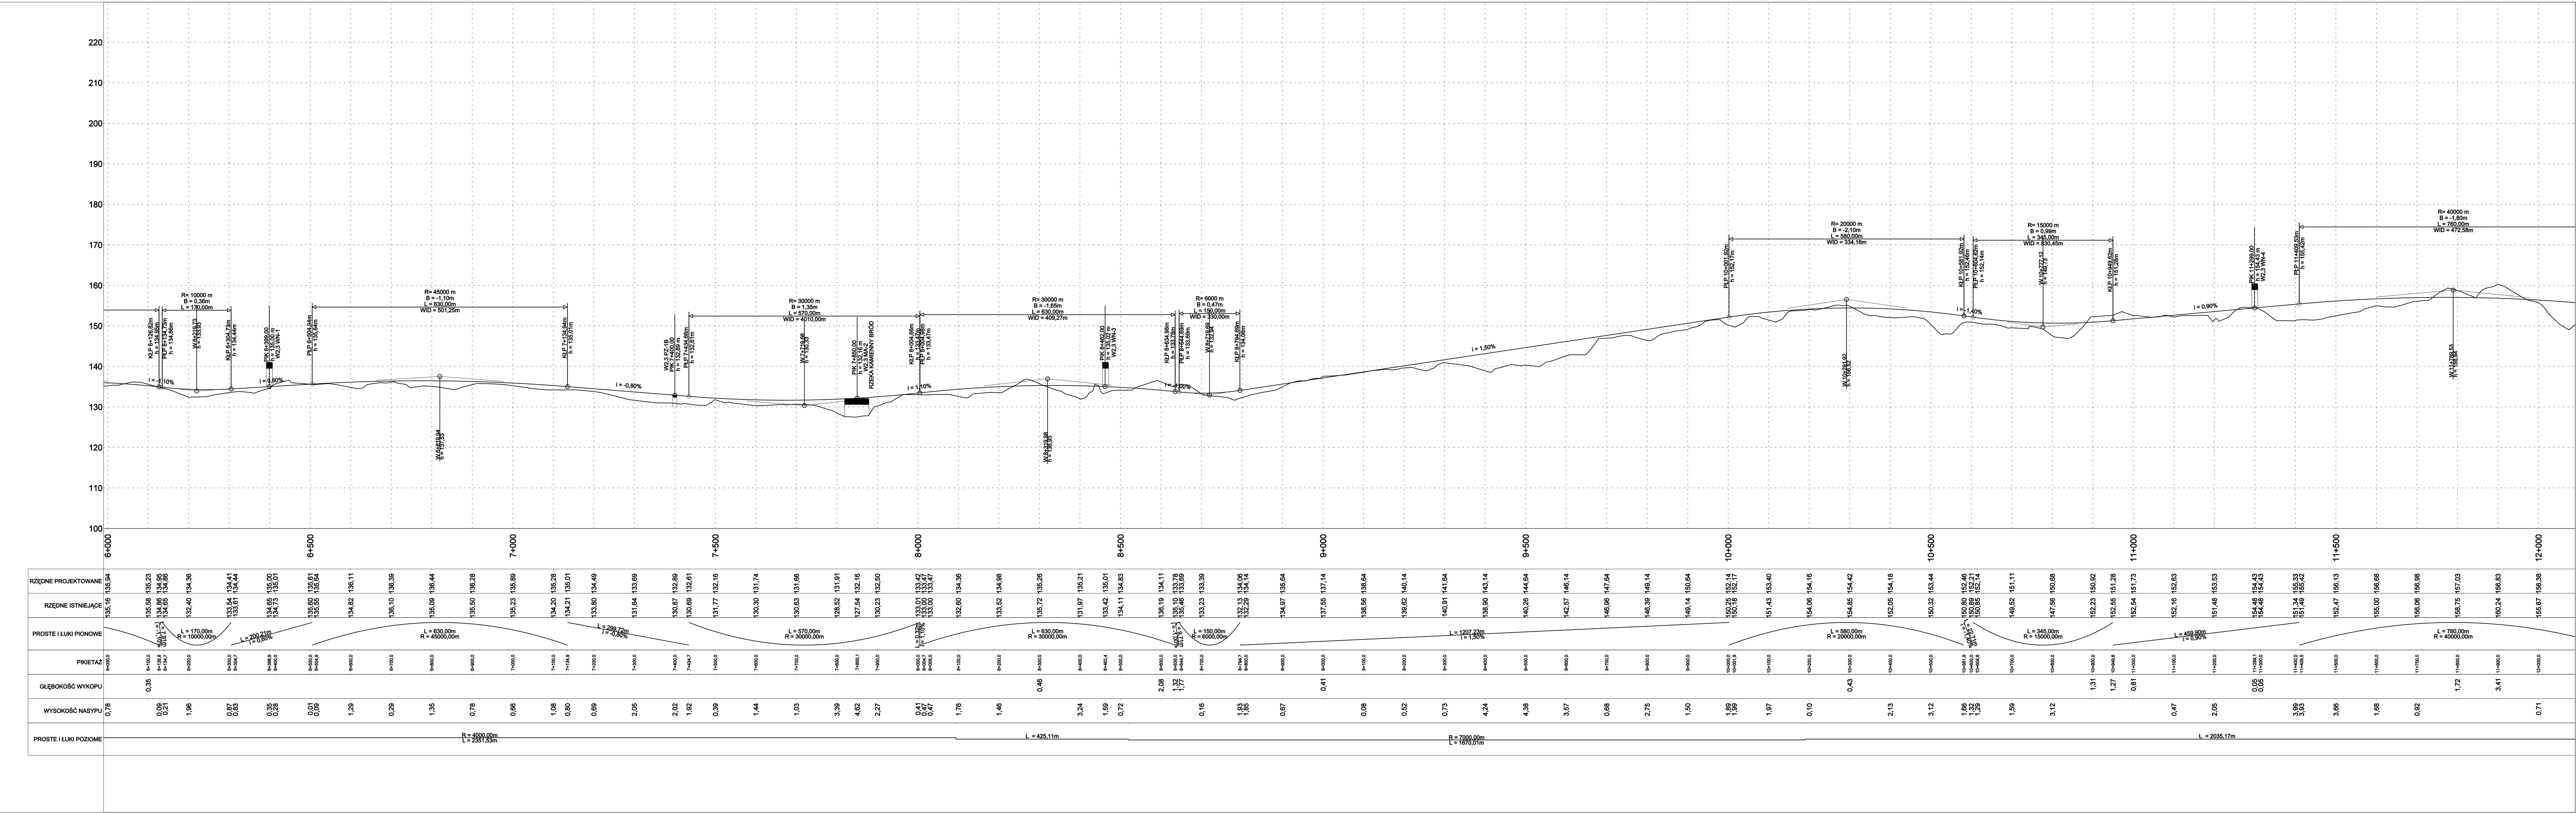

ZAMAWIAJĄCY



GENERALNA DYREKCJA DRÓG KRAJOWYCH I AUTOSTRAD
00-448 WARSZAWA
ul. Żelazna 59

BIURO PROJEKTOWE



DHV POLSKA Sp. z o.o.
ul. Dominikańska 41
02-672 Warszawa
tel. (22) 606 28 02; fax (22) 606 28 03
e-mail: dhvpolska@dhv.com

FUNKCJA	IME I NAZWISKO	BRANŻA	PODPIS
Kierownik prac:	mgr inż. Katarzyna Klich	środowisko	
Projektant:	dr inż. Tadeusz Wójcicki	drogi	
Opracował:	Piotr Szydiak	drogi	
	Ada Szczepańska	drogi	

Uwaga nr 222/2008:


Opracowanie materiałów do wniosku o wydanie decyzji o środowiskowych uwarunkowaniach dla przedsięwzięcia polegającego na budowie obwodnicy Augustowa w ciągu drogi krajowej nr 8

Nazwa: Przekrój podłużny. Wariant IIA (Chodorki).


Skala: 1:500/5000

Nr rys.: 3.5.2

Data: 28.11.2008

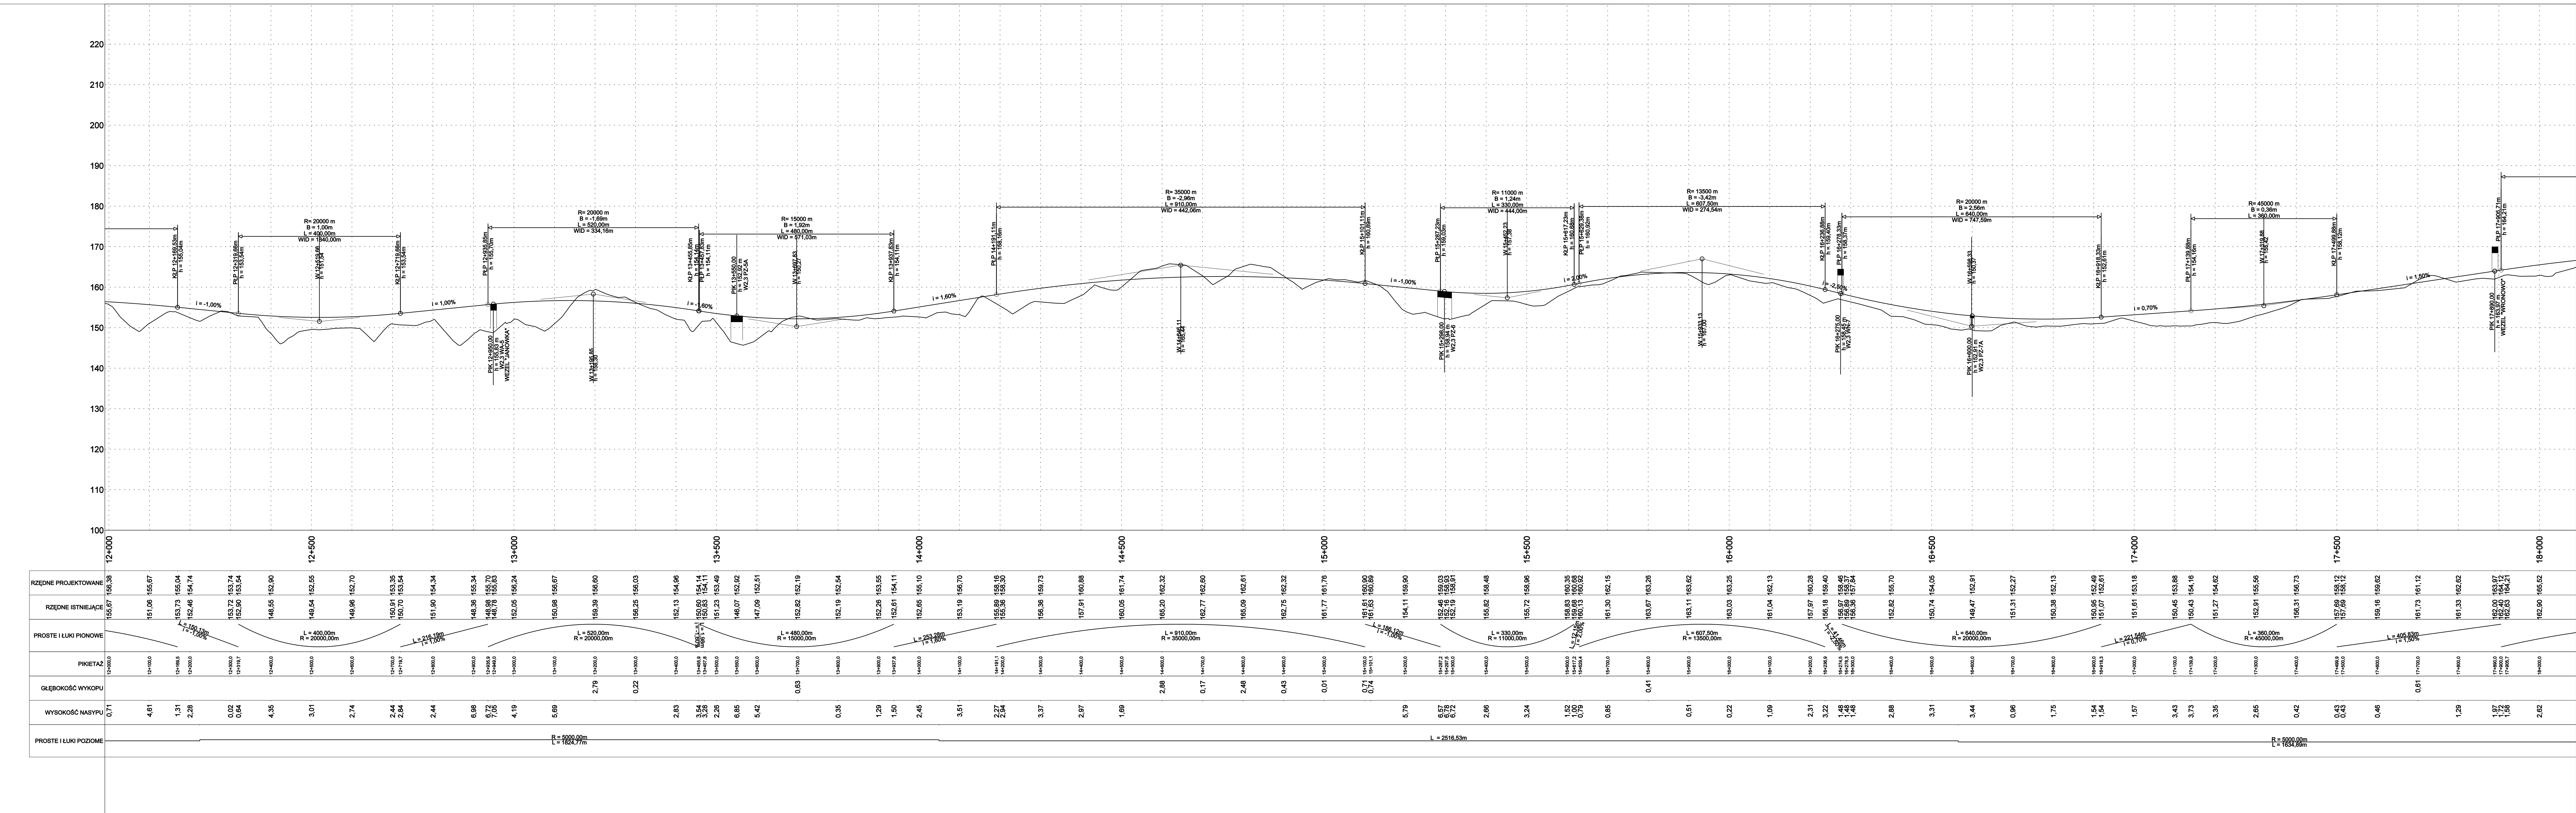

ZAMAWIAJĄCY		GENERALNA DYREKCJA DRÓG KRAJOWYCH I AUTOSTRAD	
		00-848 WARSZAWA ul. Żelazna 59	
BIURO PROJEKTOWE			
		DHV POLSKA Sp. z o.o. ul. Dąbrowska 41 02-672 Warszawa tel. (22) 606 28 02 ; fax (22) 606 28 03 e-mail: dhvpolska@dhv.com	
FUNKCJA	IME I NAZWISKO	BRANŻA	PODPIS
Kierownik prac:	mgr inż. Katarzyna Klich	środowisko	
Projektant:	dr inż. Tadeusz Wójcicki	drogi	
Opracował:	Piotr Sztydiak	drogi	
	Ada Szczepańska	drogi	
Uwaga nr 202/2008: Opracowanie materiałów do wniosku o wydanie decyzji o środowiskowych uwarunkowaniach dla przedsięwzięcia polegającego na budowie obwodnicy Augustowa w ciągu drogi krajowej nr 8			
Nazwa	Przekrój podłużny. Wariant IIA (Chodorki).		Data:
		Skala: 1:500/5000	Nr rys. 3.5.3
			28.11.2008

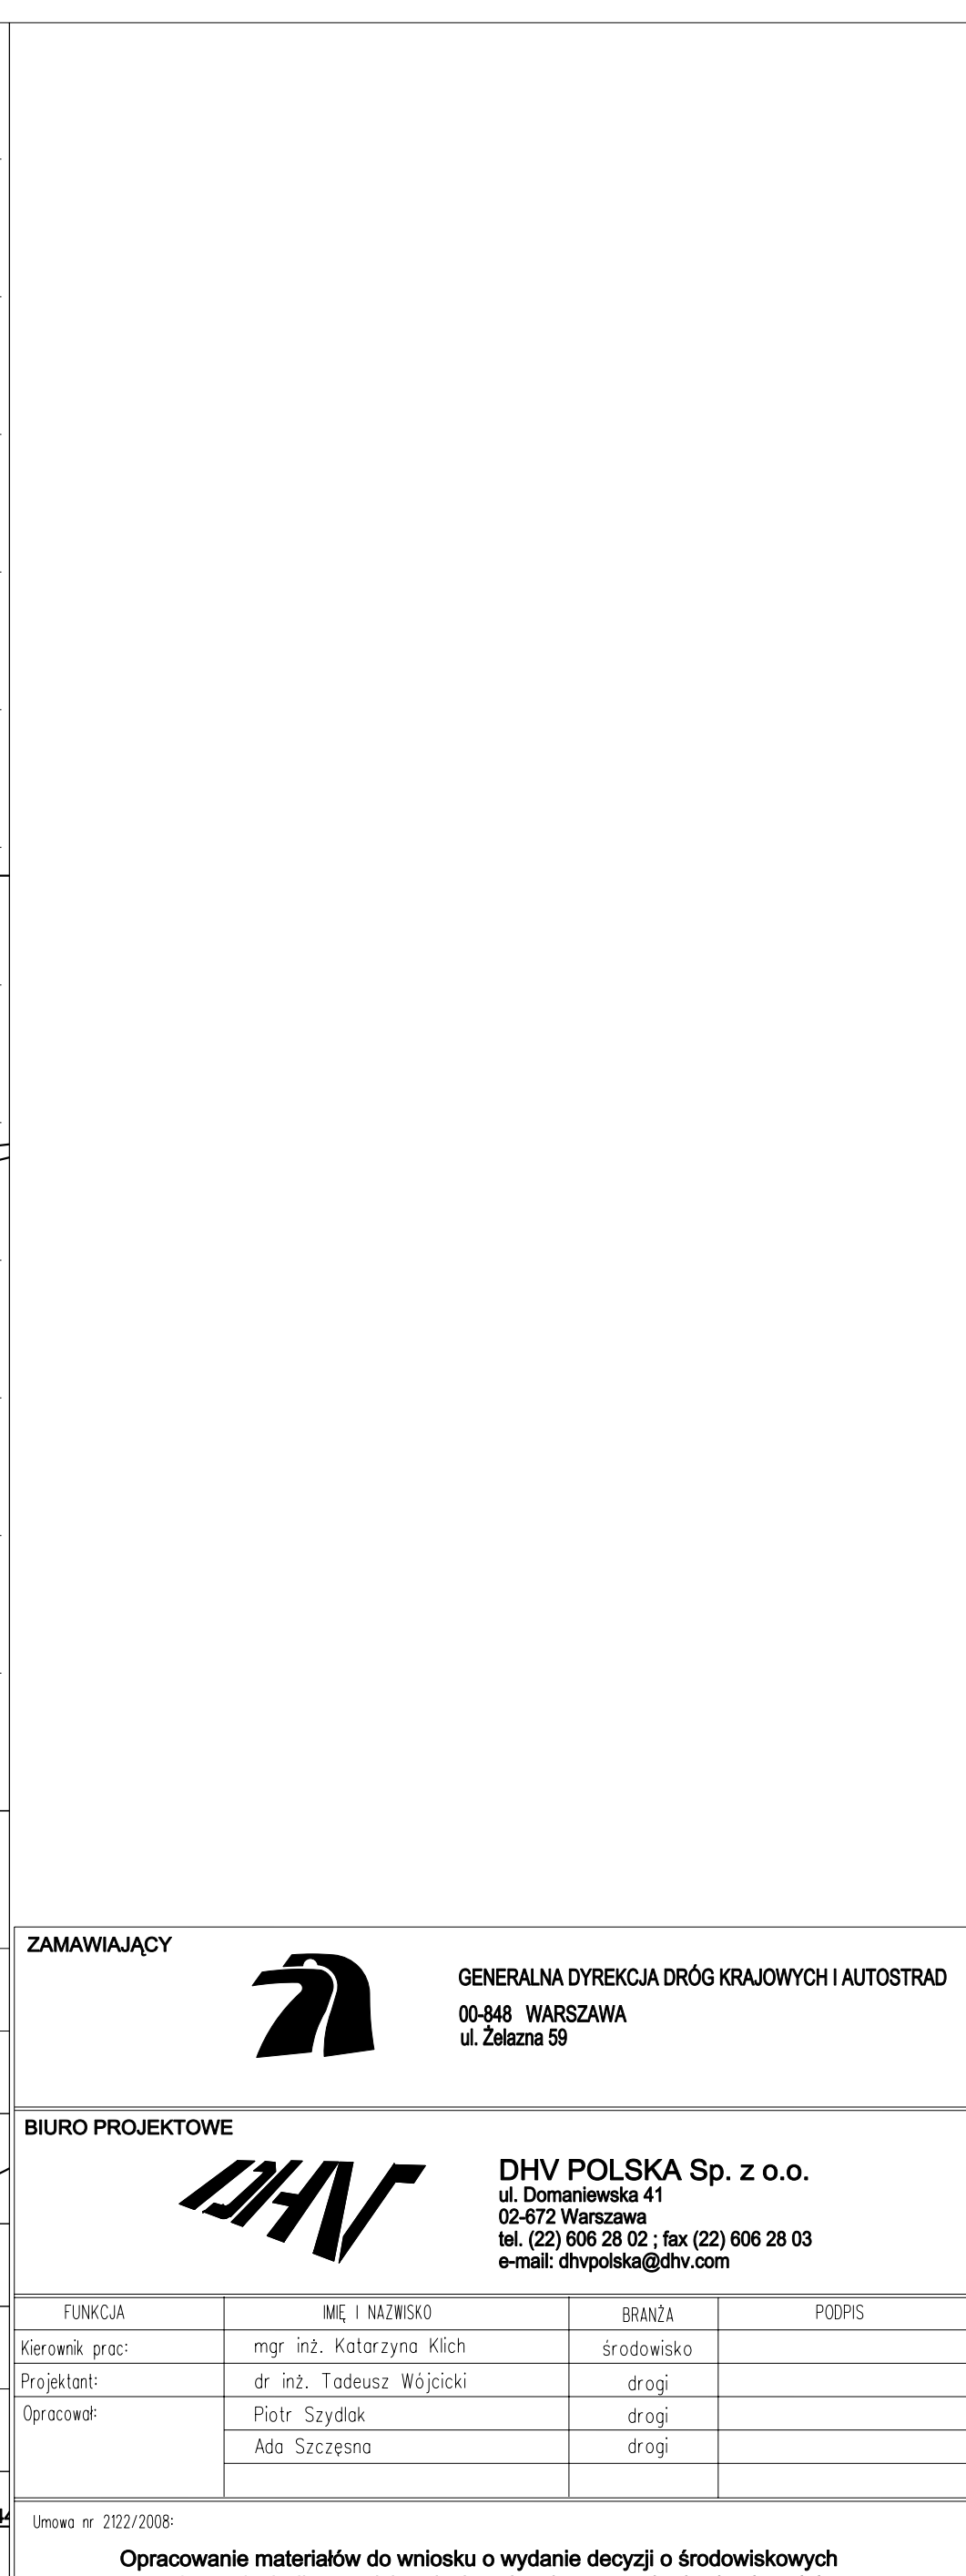


BIURO PROJEKTOWE



DHV POLSKA Sp. z o.o.
ul. Domaniewska 41
02-672 Warszawa
tel. (22) 606 28 02 ; fax (22) 606 28 03
e-mail: dhvpolska@dhv.com

Uwaga nr 722/2008:			
Opracowanie materiałów do wniosku o wydanie decyzji o środowiskowych uwarunkowaniach dla przedsięwzięcia polegającego na budowie obwodnicy Augustowa w ciągu drogi krajowej nr 8			
Nazwa :	Przekrój podkuzny. Wariant IIA (Chodorki).	Skala:	1:500/5000
		Nr rys.	3.5.5
		Data:	28.11.2008

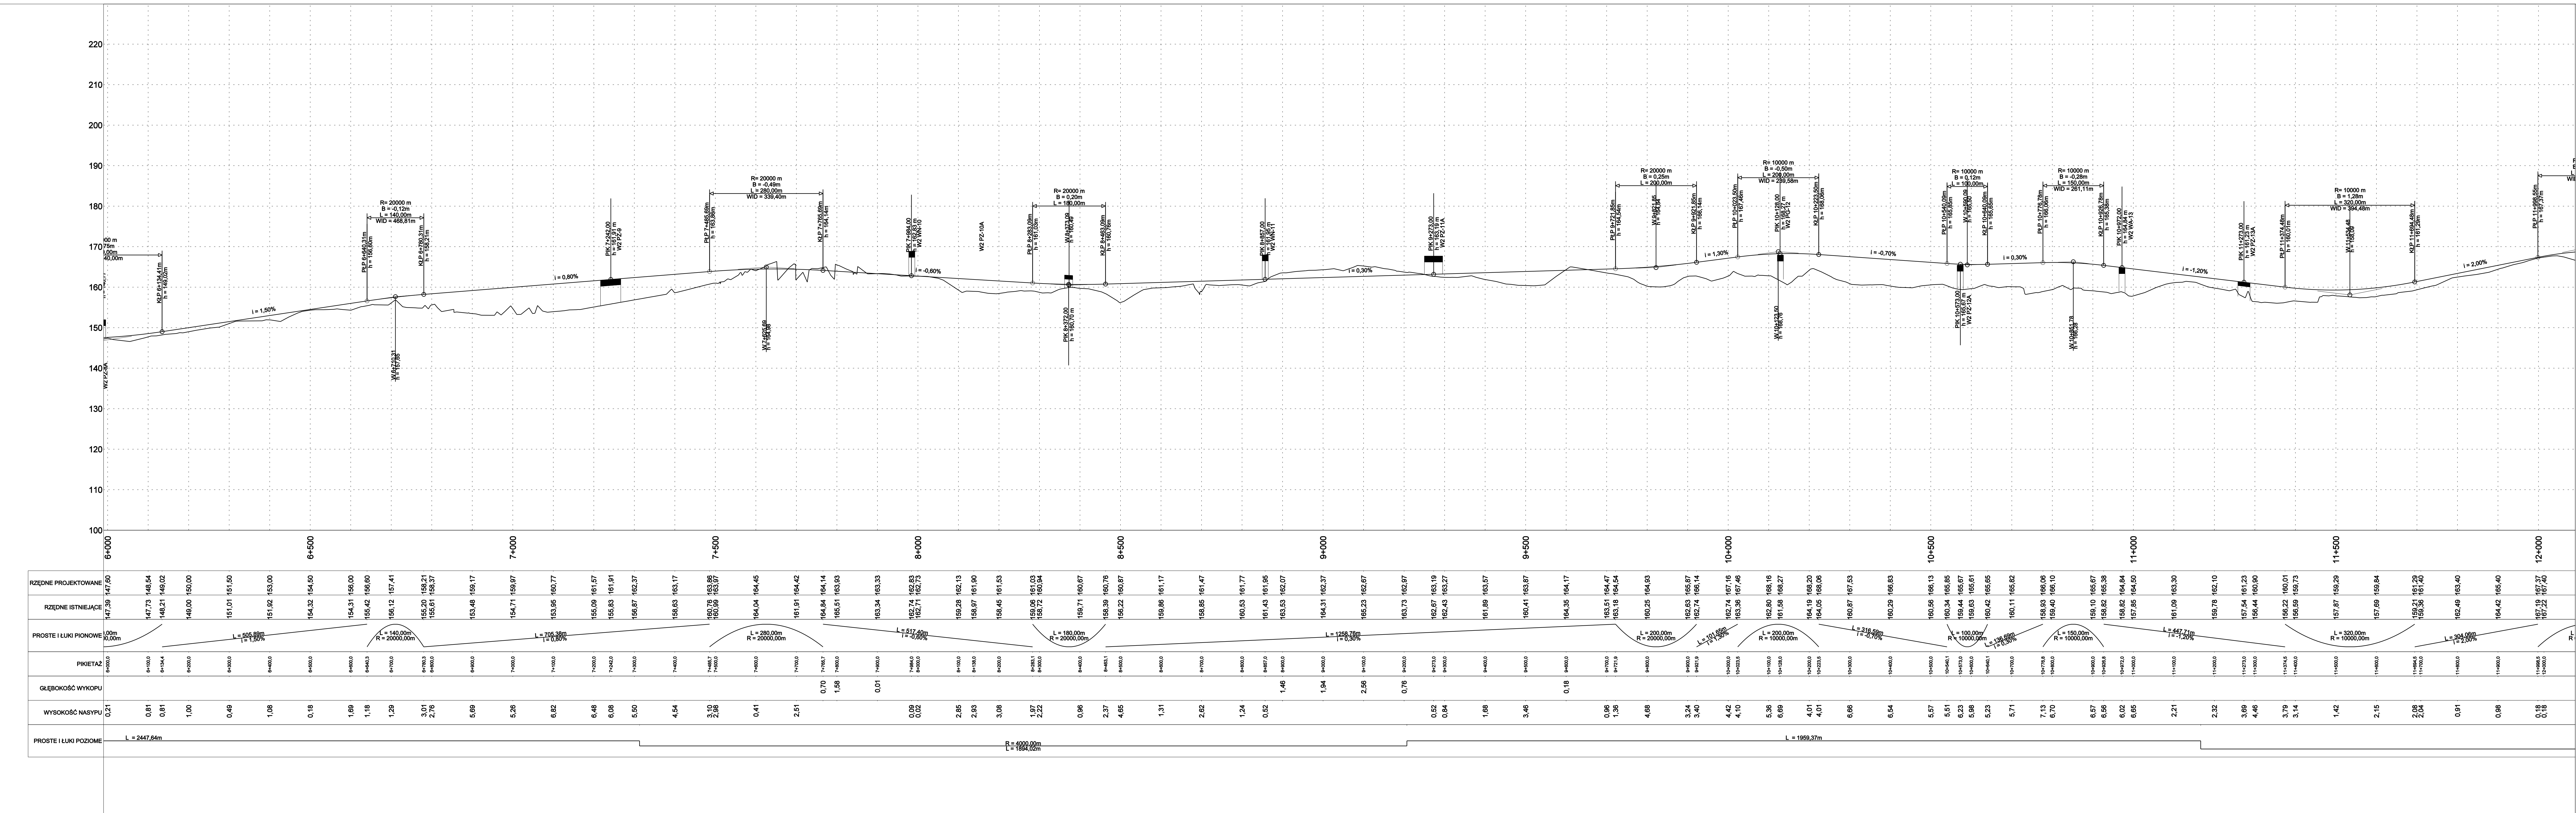

ZAMAWIAJĄCY



GENERALNA DYREKCJA DRÓG KRAJOWYCH I AUTOSTRAD
00-448 WARSZAWA
ul. Żelazna 59

BIURO PROJEKTOWE



DHV POLSKA Sp. z o.o.
ul. Dominikańska 41
02-672 Warszawa
tel. (22) 606 28 02 ; fax (22) 606 28 03
e-mail: dhvpolska@dhv.com

FUNKCJA	IME I NAZWISKO	BRANŻA	PODPIS
Kierownik prac:	mgr inż. Katarzyna Klich	środowisko	
Projektant:	dr inż. Tadeusz Wójcicki	drogi	
Opracował:	Piotr Szydyk	drogi	
	Ada Szczepna	drogi	

Uwaga nr 2/22/2008:

Opracowanie materiałów do wniosku o wydanie decyzji o środowiskowych uwarunkowaniach dla przedsięwzięcia polegającego na budowie obwodnicy Augustowa w ciągu drogi krajowej nr 8

Nazwa: Przekrój podłużny. Wariant IIA (Chodoroki).

Skala: 1:500/5000

Wz. rys.: 3.5.6

Data: 28.11.2008

