


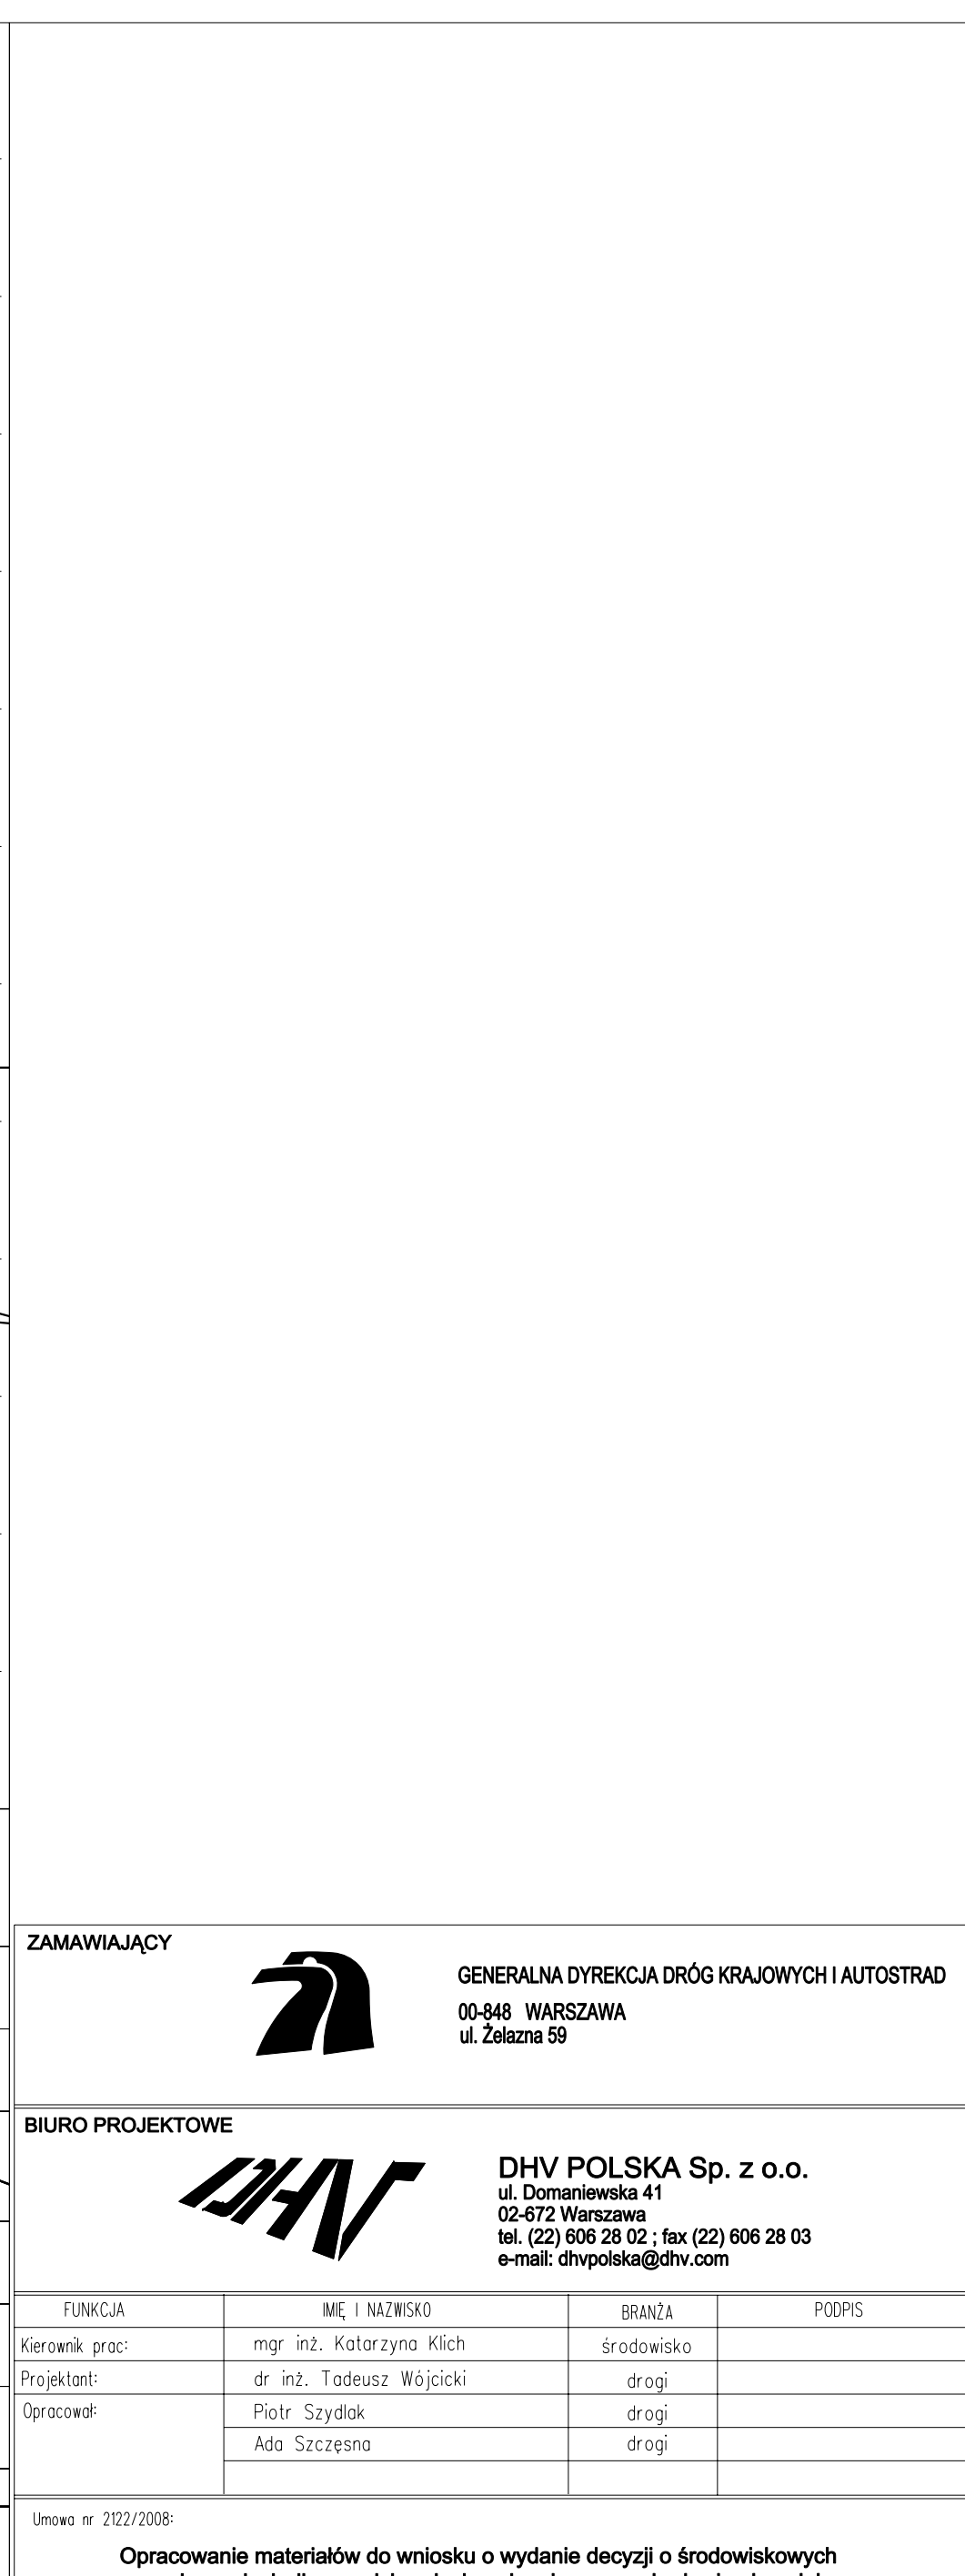


ZAMAWIĄCY 	GENERALNA DYREKCJA DRÓG KRAJOWYCH I AUTOSTRAD 00-848 WARSZAWA ul. Żelazna 99
BIURO PROJEKTOWE 	DHV POLSKA Sp. z o.o. ul. Domaniewska 41 02-672 Warszawa tel. (22) 806 28 02 / fax (22) 806 28 03 e-mail: dhvpolka@dhv.com

FUNKCJA	IME I NAZWISKO	BIAŃKA	PODPIS
Kierownik prac:	mgr inż. Katarzyna Klich	środowisko	
Projektant:	dr inż. Tadeusz Wojcicki	drogi	
Opracował:	Patryk Szydyk	drogi	
	Ado. Strzeżna	drogi	

Uniaesa nr 322/2008

Opracowanie materiałów do wniosku o wydanie decyzji o środowiskowych uwarunkowaniach dla przedsięwzięcia polegającego na budowie obwodnicy Augustowa w ciągu drogi krajowej nr 8

Nazwa: Przekrój podłużny. Wariant III (Raczk).	Skala: 1:500/5000	Nr rys. 3.3.1	Data: 28.11.2008
---	--------------------------	----------------------	-------------------------

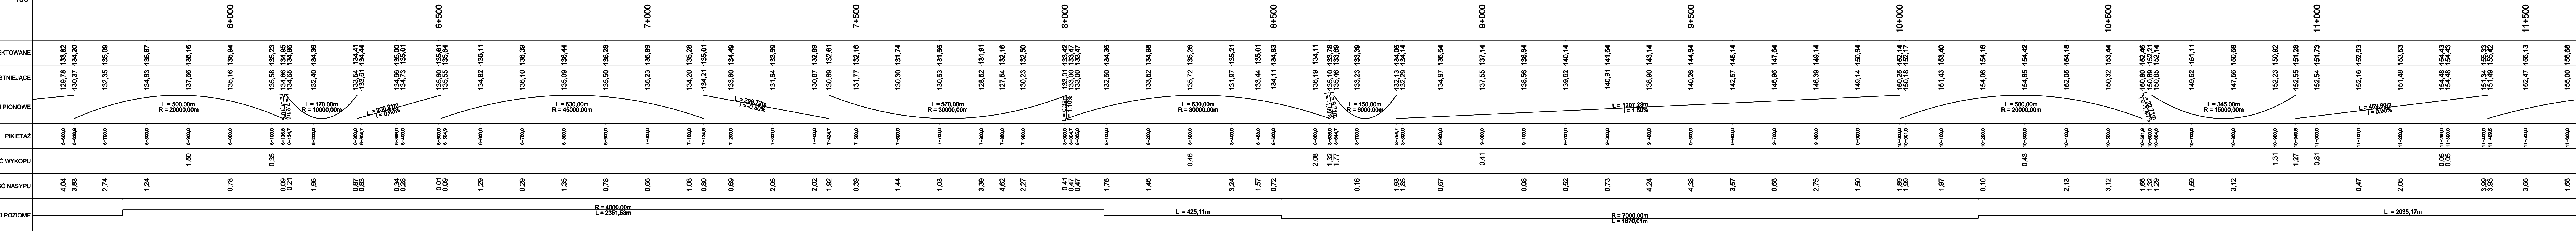

ZAMAWIAJĄCY



GENERALNA DYREKCJA DRÓG KRAJOWYCH I AUTOSTRAD
00-848 WARSZAWA
ul. Żelazna 59

BIURO PROJEKTOWE




DHV POLSKA Sp. z o.o.
ul. Domaniewska 41
02-672 Warszawa
tel. (22) 606 28 02 / fax (22) 606 28 03
e-mail: dhvpolska@dhv.com

FUNKCJA	IME I NAZWISKO	BRANŻA	PODPIS
Kierownik prac:	mgr inż. Katarzyna Kilich	środrodowa	
Projektant:	dr inż. Tadeusz Wójcicki	drogi	
Opracował:	Piotr Sztybel	drogi	
	Ada Szczepna	drogi	

Unia nr 322/2008

Opracowanie materiałów do wniosku o wydanie decyzji o środowiskowych uwarunkowaniach dla przedsięwzięcia polegającego na budowie obwodnicy Augustowa w ciągu drogi krajowej nr 8

Nazwa : Przekrój podłużny. Wariant III (Raczk).	Skala: 1:500/5000	Nr rys. 3.3.2	Data: 28.11.2008
--	--------------------------	----------------------	-------------------------

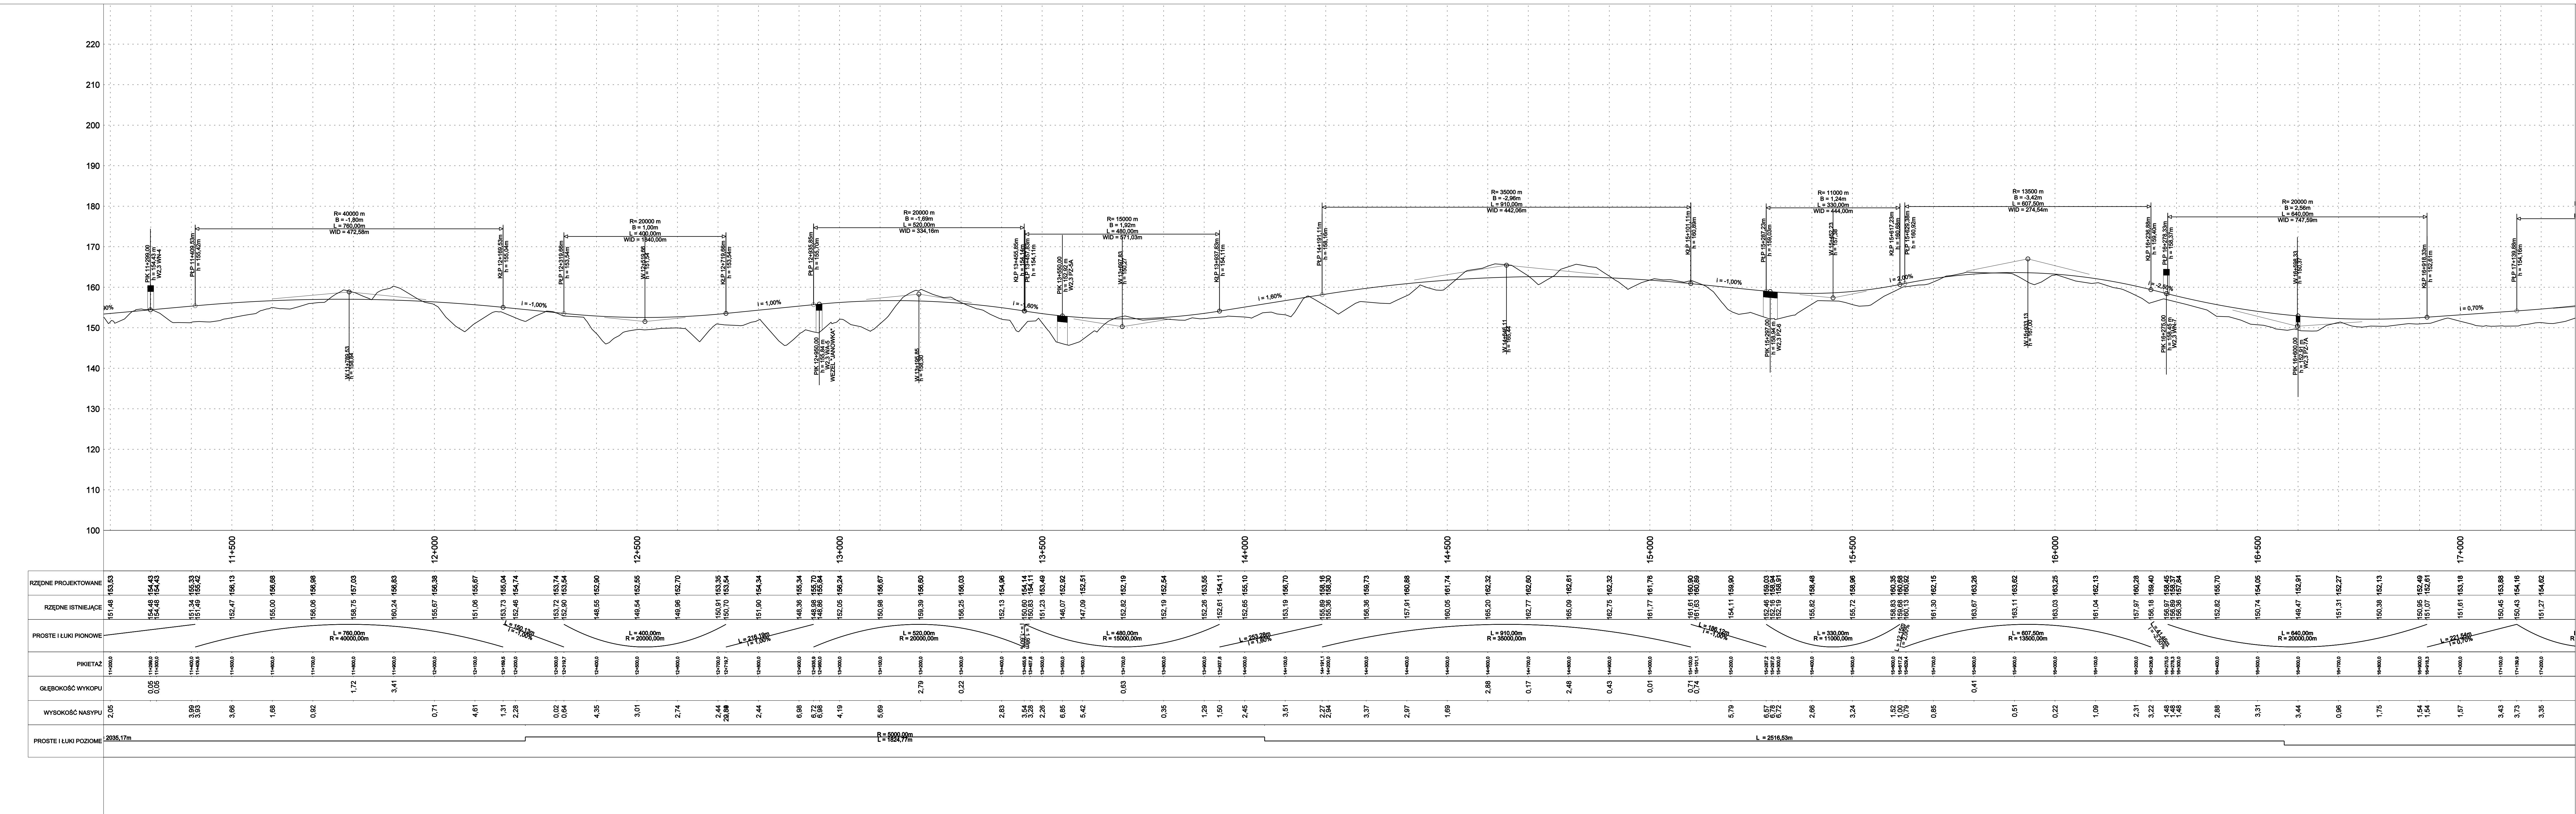

ZAMAWIAJĄCY



GENERALNA DYREKCJA DRÓG KRAJOWYCH I AUTOSTRAD
00-448 WARSZAWA
ul. Żelazna 59

BIURO PROJEKTOWE




DHV POLSKA Sp. z o.o.
ul. Dominikańska 41
02-672 Warszawa
tel. (22) 606 28 02 ; fax (22) 606 28 03
e-mail: dhv.polska@dhv.com

FUNKCJA	IME I NAZWISKO	BRANŻA	PODPIS
Kierownik prac:	mgr inż. Katarzyna Klich	środowisko	
Projektant:	dr inż. Tadeusz Wójcicki	drogi	
Opracował:	Piotr Szydyk	drogi	
	Ada Szczepańska	drogi	

Uwaga nr 222/2008:
Opracowanie materiałów do wniosku o wydanie decyzji o środowiskowych uwarunkowaniach dla przedsięwzięcia polegającego na budowie obwodnicy Augustowa w ciągu drogi krajowej nr 8

Nazwa: Przekrój podłużny. Wariant III (Raczk).	Skala: 1:500/5000	Nr rys. 3.3.3	Data: 28.11.2008
--	-------------------	---------------	------------------

 

ZAMAWIAJĄCY



GENERALNA DYREKCJA DRÓG KRAJOWYCH I AUTOSTRAD
00-448 WARSZAWA
ul. Żelazna 59

BIURO PROJEKTOWE



DHV POLSKA Sp. z o.o.
ul. Dominikowska 41
02-672 Warszawa
tel. (22) 606 28 02 ; fax (22) 606 28 03
e-mail: dhvpolska@dhv.com

Urząd nr 222/2008


Opracowanie materiałów do wniosku o wydanie decyzji o środowiskowych uwarunkowaniach dla przedsięwzięcia polegającego na budowie obwodnicy Augustowa w ciągu drogi krajowej nr 8

Nazwa:Przekrój podłużny. Wariant III (Raczk).


Skala:1:500/5000

Wz. rys.:3.3.4

Data:28.11.2008

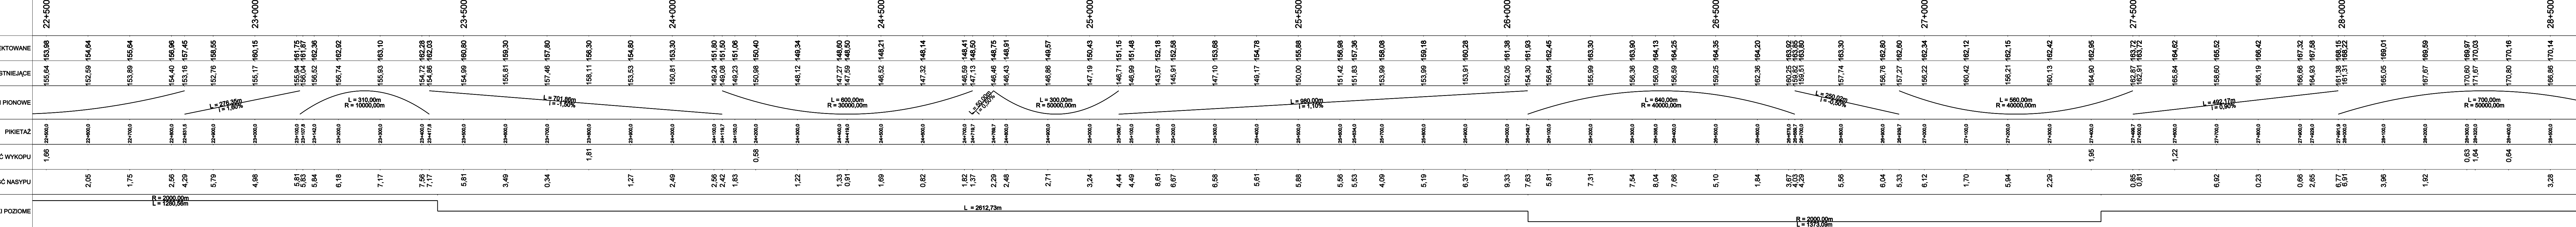

--	--	--	--

 

ZAMAWIAJĄCY



GENERALNA DYREKCJA DRÓG KRAJOWYCH I AUTOSTRAD
00-848 WARSZAWA
ul. Żelazna 59

BIURO PROJEKTOWE



DHV POLSKA Sp. z o.o.
ul. Dąbrowska 41
02-672 Warszawa
tel. (22) 606 28 02 ; fax (22) 606 28 03
e-mail: dhvpolka@dhv.com

Utworzone w 2022/2023

Opracowanie materiałów do wniosku o wydanie decyzji o środowiskowych uwarunkowaniach dla przedsięwzięcia polegającego na budowie obwodnicy Augustowa w ciągu drogi krajowej nr 8

Nowo

Przekrój podłużny. Wariant III (Raczk).
Skala: 1:500/5000
Nr rys.: 3.3.6
Data: 28.11.2008